

Progetto **_ PROGETTO DEFINITIVO/ESECUTIVO _**
 "PIA SS. 09 - IV ATTO AGG. - COMUNE SANTA MARIA COGHINAS -
 SISTEMAZIONE SPAZI PUBBLICI E MESSA IN SICUREZZA RETE
 VIARIA" - COD. SS09.31.AA., COMPLETAMENTO

CUP: E41B12001110008 CIG: ZD31C8AB2D

Committente
 UNIONE DEI COMUNI DELL'ANGLONA
 E DELLA BASSA VALLE DEL COGHINAS


Elaborati
INQUADRAMENTO TERRITORIALE:
PAI;
AEREOFOTOGRAMMETRICO.

tavola **01**
 scala
 1: 10.000
 1: 5.000
 Data: **gennaio 2017**

IL PROFESSIONISTA INCARICATO
 Architetto Gabriele Moretti

gabriele moretti architetto
 via c. ruggiu n° 36 - 07100 sassari - fisso 079/294401 - e-mail: g.moretti@tiscali.it

PLANIMETRIA PAI scala 1: 10.000

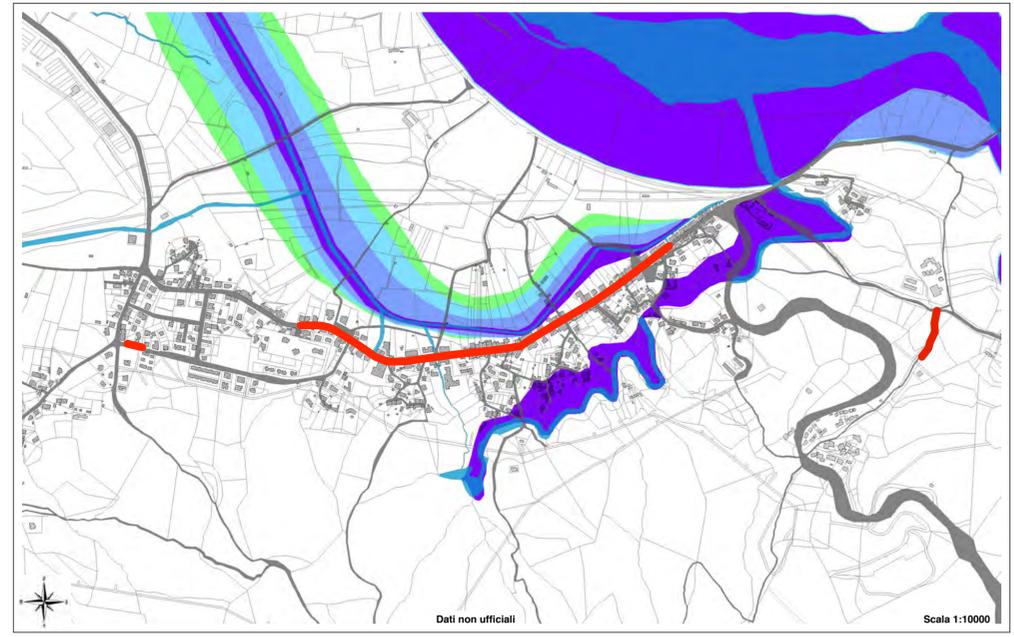

-  Ubicazione intervento Viale Sardegna
-  Ubicazione intervento Via La Tempiesa
-  Ubicazione intervento Via M. Polo

AEROFOTOGRAMMETRICO SCALA 1: 5000

