

COMUNE DI
SANTA MARIA COGHINAS

Provincia di Sassari



Progetto

_ PROGETTO DEFINITIVO/ESECUTIVO _

"PIA SS. 09 - IV ATTO AGG. - COMUNE SANTA MARIA COGHINAS - SISTEMAZIONE SPAZI PUBBLICI E MESSA IN SICUREZZA RETE VIARIA" - COD. SS09.31.AA., COMPLETAMENTO

CUP: E41B12001110008

CIG: ZD31C8AB2D

Committente

UNIONE DEI COMUNI DELL'ANGLONA E DELLA BASSA VALLE DEL COGHINAS

Elaborati

VIALE SARDEGNA - TRATTO 1

PLANIMETRIA ATTUALE;
PLANIMETRIA DI PROGETTO;
COMPUTO;
DOCUMENTAZIONE FOTOGRAFICA E SIMULAZIONE.

tavola

02

scala

1:5000
1: 200

Data:


gennaio 2017




il PROFESSIONISTA INCARICATO
Architetto Gabriele Moretti

gabriele moretti architetto


via c. ruggiu n° 36 - 07100 sassari - fisso 079/294401 - e-mail: gmoretti@tiscali.it

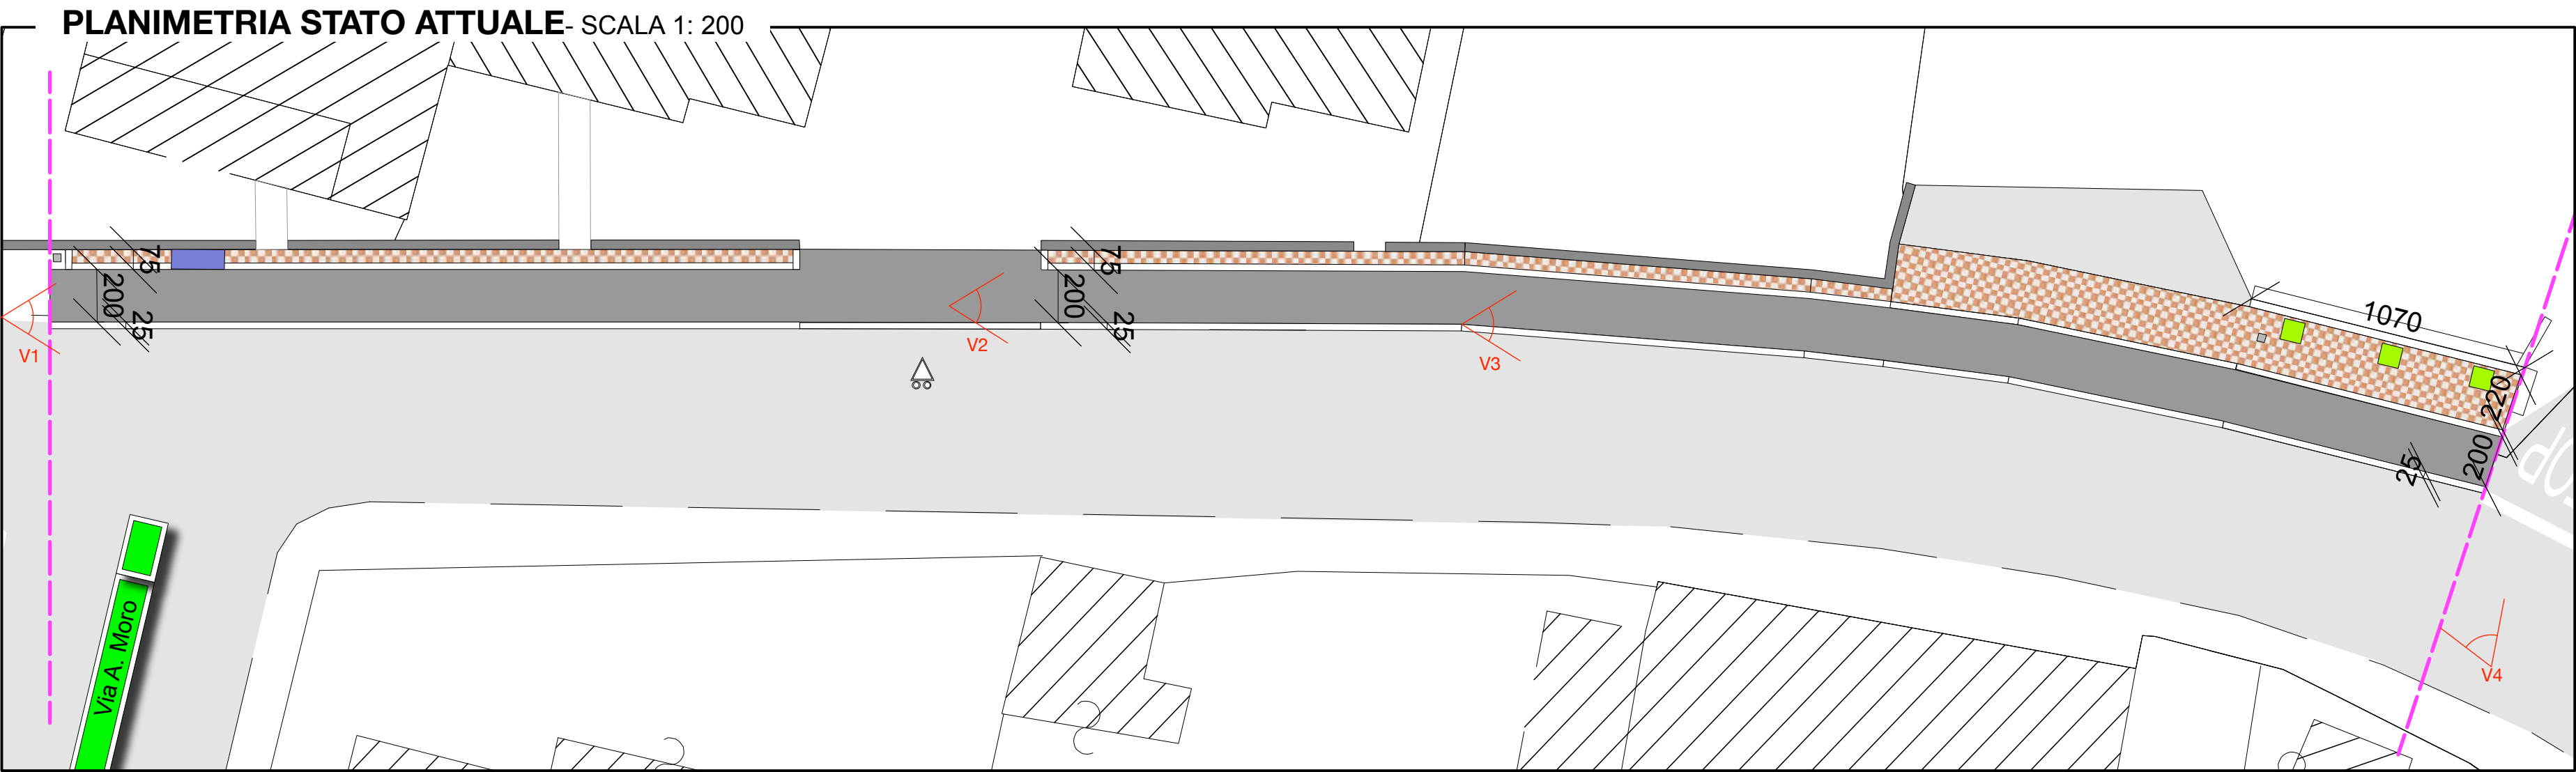

- Legenda**
- AREA DA DEMOLIRE
 - VECCHIO TAPPETINO D'USURA
 - PASSI CARRABILI
 - NUOVO TAPPETINO D'USURA
 - PAVIMENTAZIONE ESISTENTE
 - NUOVA PAVIMENTAZIONE
 - RIPRISTINO PAVIMENTAZIONE
 - DISSUASORI
 - STALLI AUTO
 - AIUOLE
 - ATTRAVERSAMENTI PEDONALI

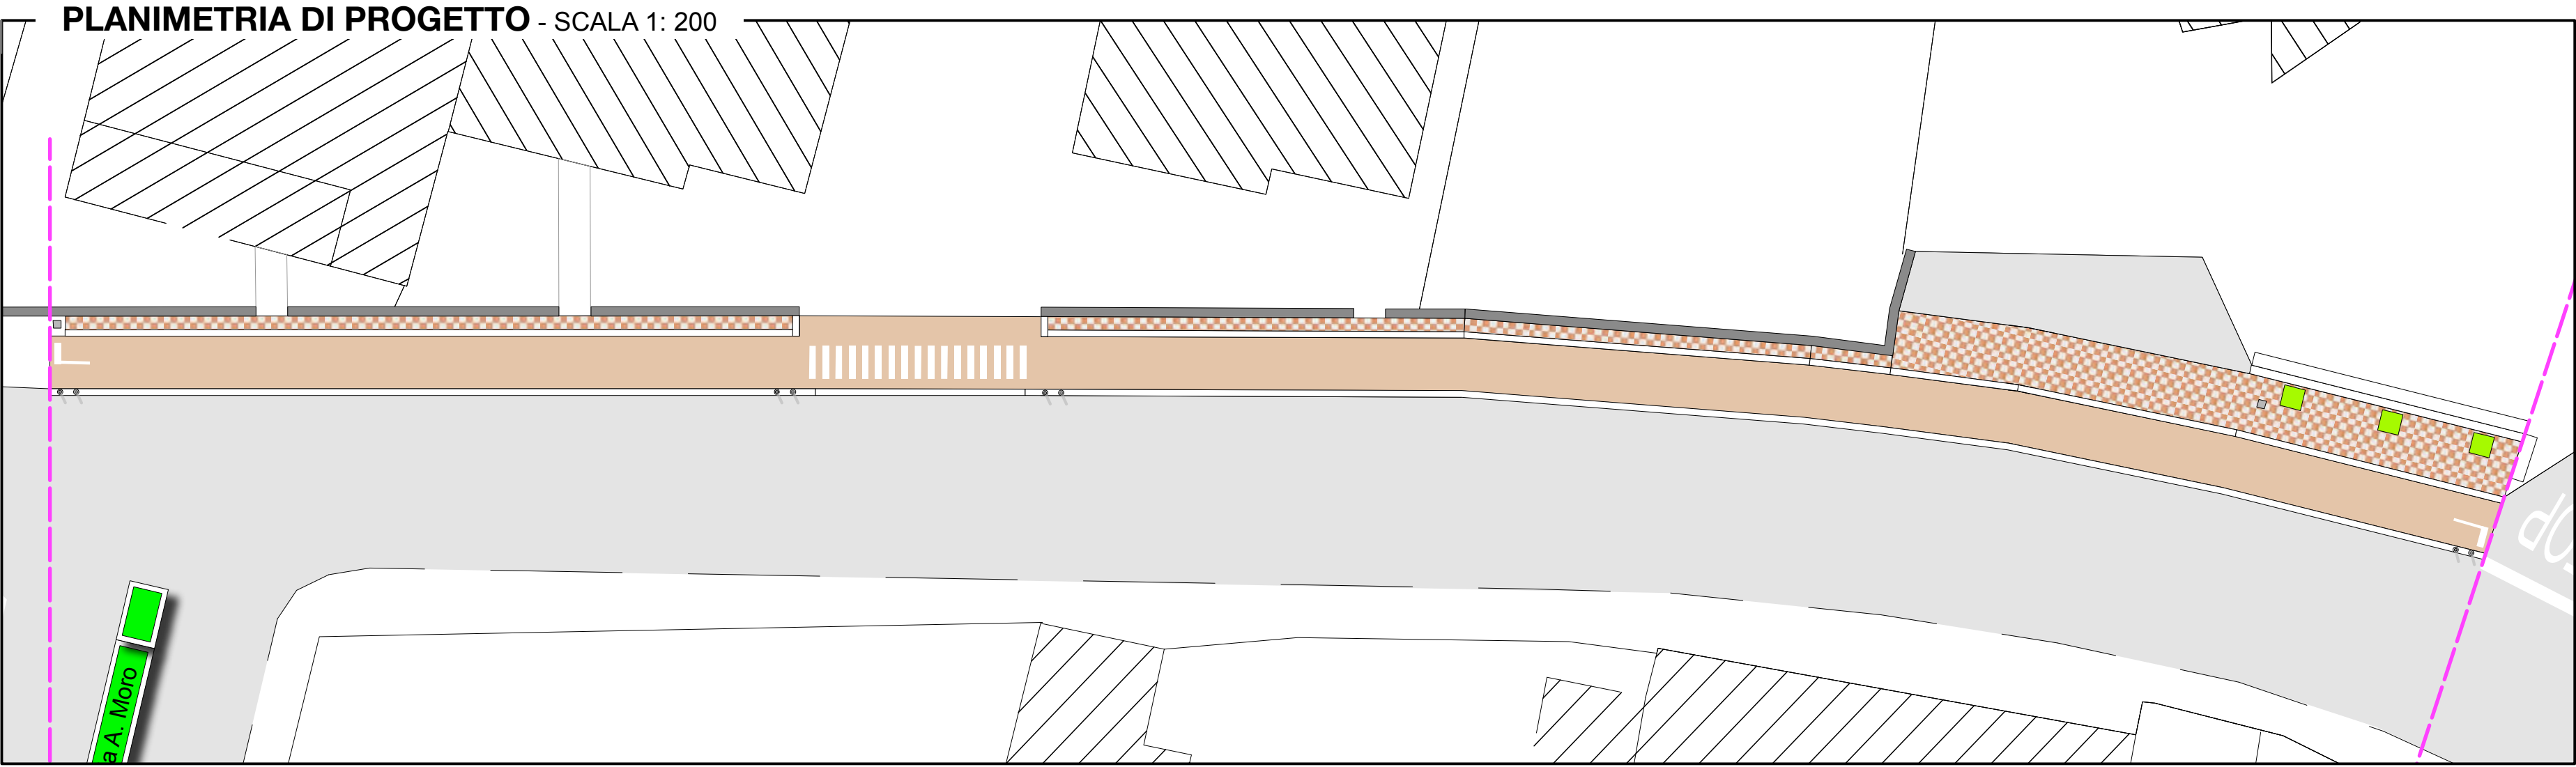

- Computo**
- Mq 187,00 rifacimento pavimentazione
Scarificazione con fresatura a freddo di pavimentazioni bituminose, per uno spessore fino a cm. 3,00 e smaltimento del materiale di risulta, compreso l'intervento di rimozione delle parti di pavimentazioni adiacenti al telaio dei chiusini. Fornitura e spandimento di "emulsione bituminosa", previa pulizia del manto di base; fornitura e stesa di "tappeto" normale, confezionato con conglomerato bituminoso colorato, spessore cm. 3,00.
- Mq 1,50 ripristino marciapiede
Demolizione porzione marciapiede, riposizionamento cordolo, realizzazione massetto con rete elettro saldata e rifacimento pavimentazione con stesse piastrelle esistenti.
- Mq 10,52 Segnaletica orizzontale V/P
- MI 1,10 Segnaletica orizzontale da cm 12
- N. 8 Predisposizione per dissuasore stradale con led

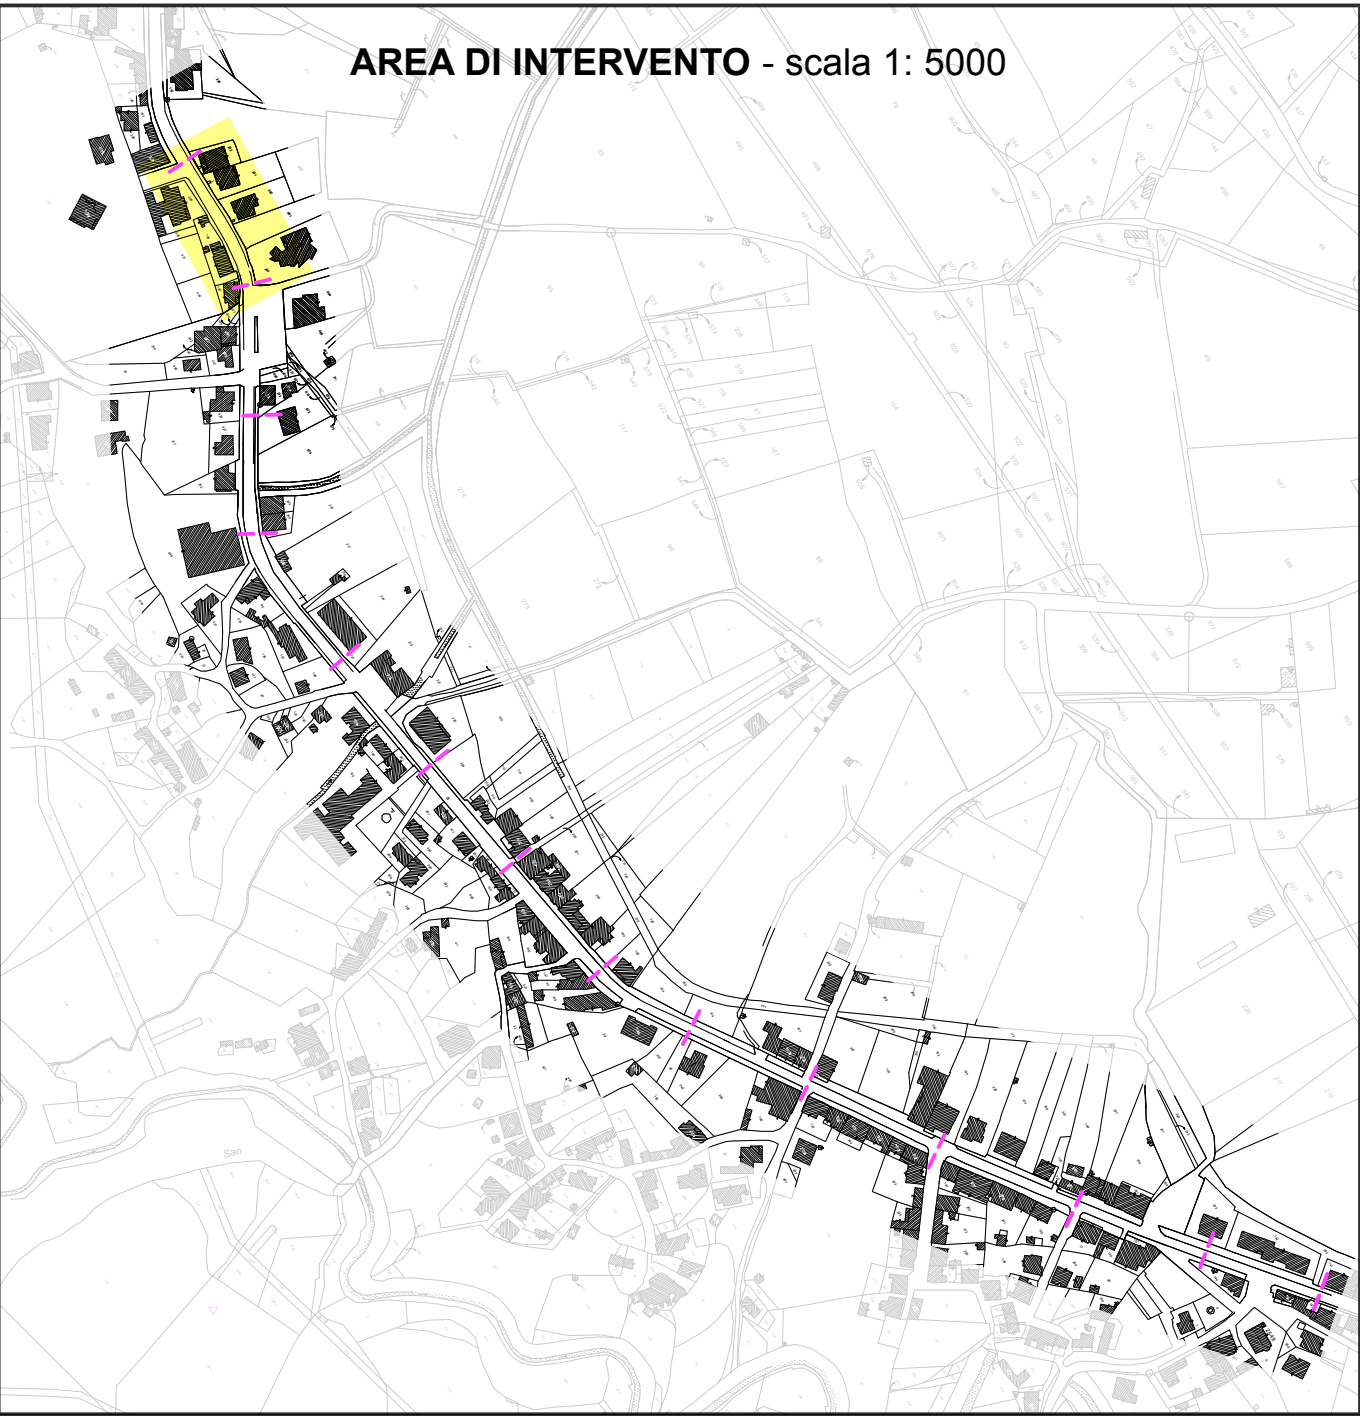

DOCUMENTAZIONE FOTOGRAFICA



Vista 1



Vista 2



Vista 3



Vista 4



Vista 4 - simulazione (visione dopo secondo intervento per completamento con ringhiera)