

Progetto **\_ PROGETTO DEFINITIVO/ESECUTIVO \_**  
 "PIA SS. 09 - IV ATTO AGG. - COMUNE SANTA MARIA COGHINAS - SISTEMAZIONE SPAZI PUBBLICI E MESSA IN SICUREZZA RETE VIARIA" - COD. SS09.31.AA., COMPLETAMENTO

CUP: E41B12001110008      CIG: ZD31C8AB2D


Committente **UNIONE DEI COMUNI DELL'ANGLONA E DELLA BASSA VALLE DEL COGHINAS**

Elaborati **VIALE SARDEGNA - TRATTO 2**      tavola **03**  
 scala 1:5000  
 scala 1:200  
 scala 1:25  
 Data: **gennaio 2017**


Il PROFESSIONISTA INCARICATO  
**Architetto Gabriele Moretti**

gabriele moretti architetto  
 via c. ruggiu n° 36 - 07100 sassari - fisso 079/294401 - e-mail: g.moretti@tiscali.it

**PLANIMETRIA STATO ATTUALE** - SCALA 1: 200

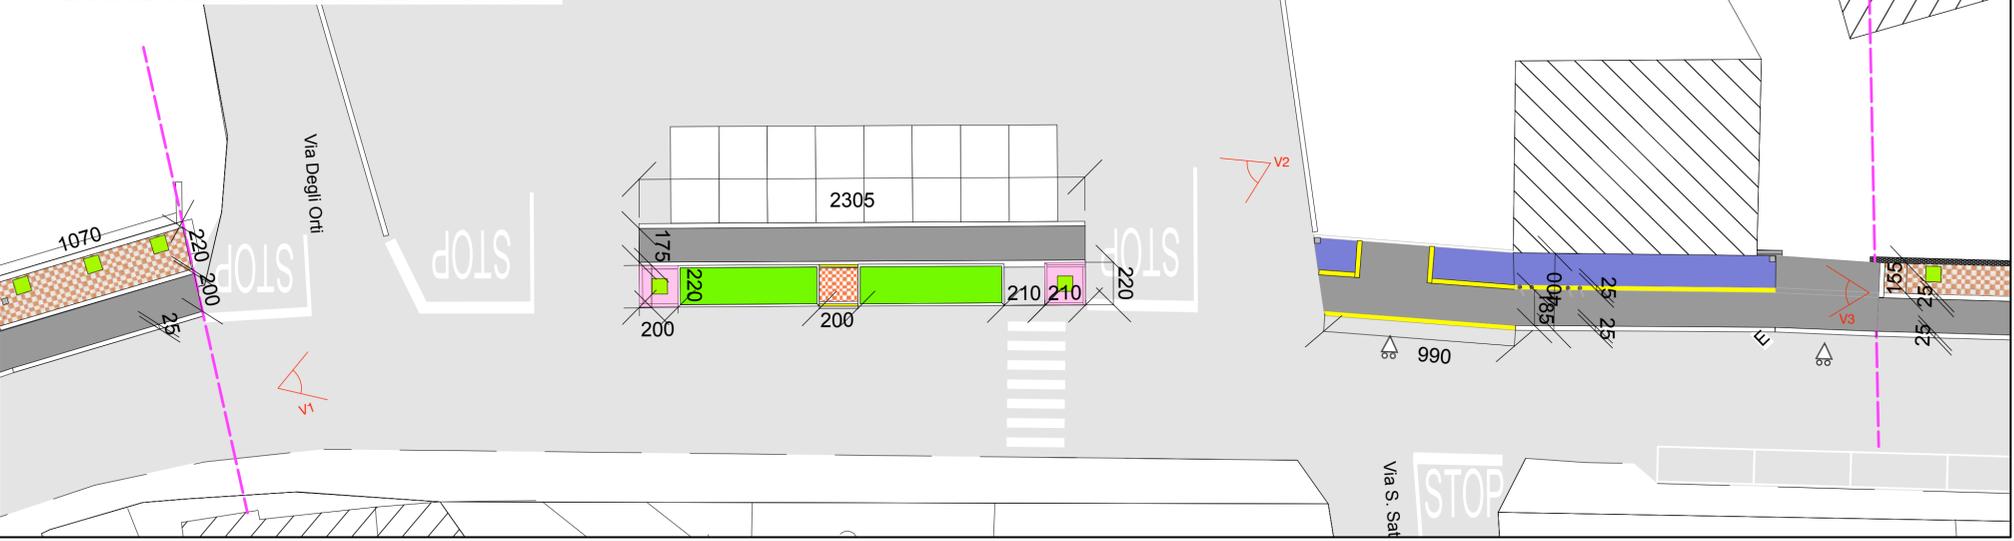


**PLANIMETRIA DI PROGETTO** - SCALA 1: 200

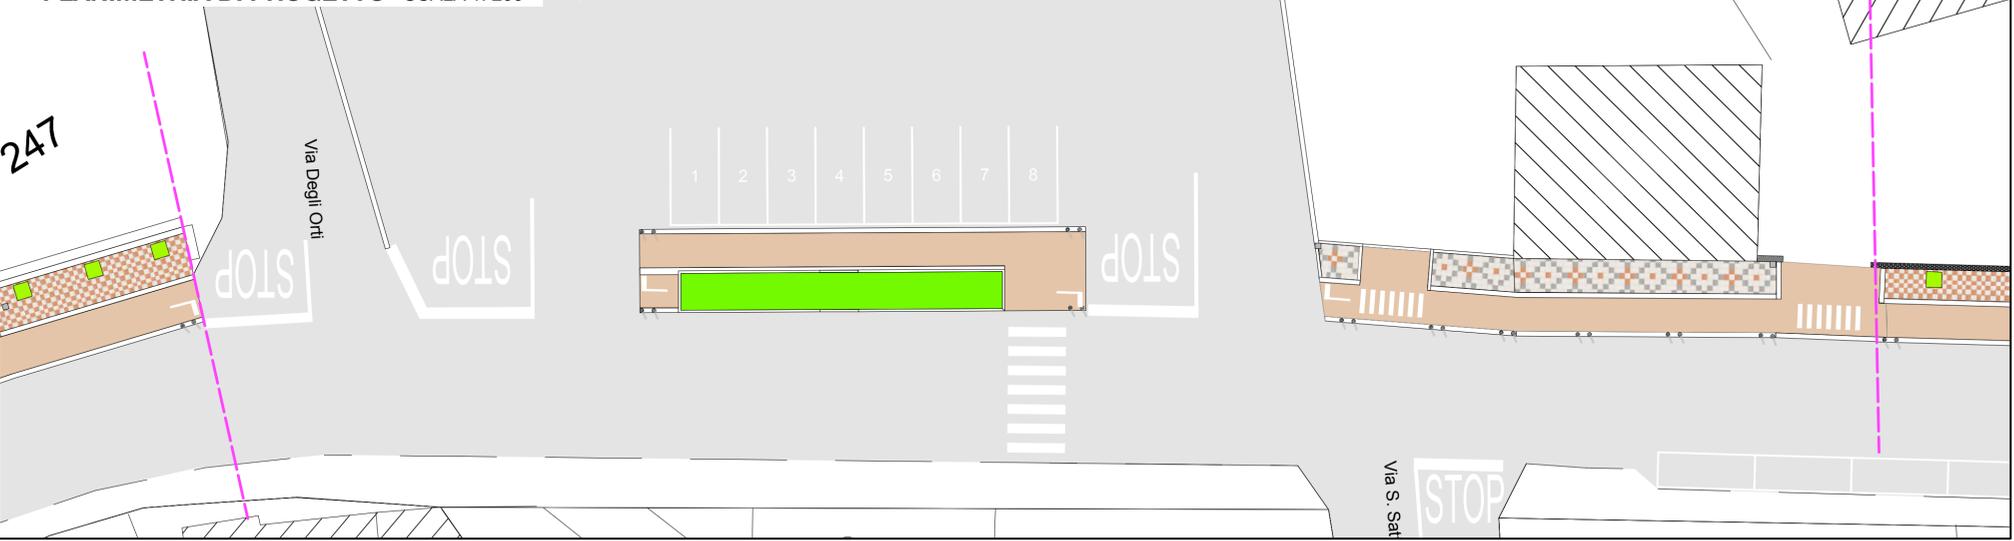

- Legenda**
- AREA DA DEMOLIRE
  - VECCHIO TAPPETINO D'USURA
  - ▲ PASSI CARRABILI
  - NUOVO TAPPETINO D'USURA
  - PAVIMENTAZIONE ESISTENTE
  - NUOVA PAVIMENTAZIONE
  - RIPRISTINO PAVIMENTAZIONE
  - DISSUASORI
  - STALLI AUTO
  - AIUOLE
  - ATTRAVERSAMENTI PEDONALI

**Computo**

- N. 2 Rimozione palme e demolizione relative cordate
- Mq 9,00mq sottofondo in misto cemento
- Mq 116,00 rifacimento pavimentazione  
*Scarificazione con fresatura a freddo di pavimentazioni bituminose, per uno spessore fino a cm. 3,00 e smaltimento del materiale di risulta, compreso l'intervento di rimozione delle parti di pavimentazioni adiacenti al telaio dei chiusini.*  
*Fornitura e spandimento di "emulsione bituminosa", previa pulizia del manto di base; fornitura e stesa di "tappetino d'usura" normale, confezionato con conglomerato bituminoso colorato, spessore cm. 3,00.*
- Mq 33,40 ripristino e nuovo marciapiede  
*Demolizione porzione marciapiede, posa cordolo, realizzazione massetto con rete elettro saldata e rifacimento pavimentazione con piastrelle in progetto*
- Mt 39,30 Cordonata marciapiede cm 12/25
- Mq 8,96 Segnaletica orizzontale V/P
- Ml 1,10 Segnaletica orizzontale da 12cm
- N. 7 Predisposizioni per dissuasore stradale con led

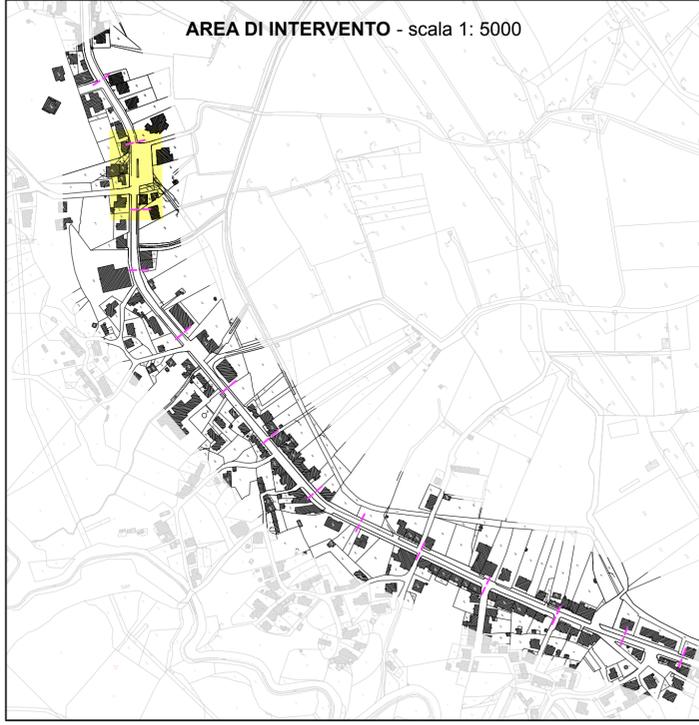


**DOCUMENTAZIONE FOTOGRAFICA**



Vista 1      Vista 2      Vista 3      Vista 3 - simulazione

**DISSUASORE STRADALE**

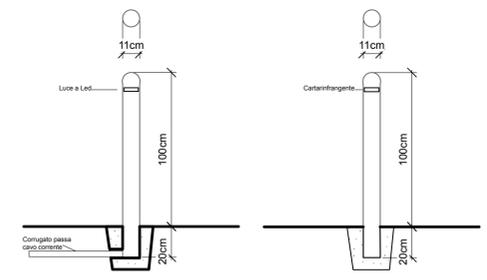

SCALA 1: 25