

**COMUNE DI
SANTA MARIA COGHINAS**
Provincia di Sassari






Progetto **_ PROGETTO DEFINITIVO/ESECUTIVO _**
"PIA SS. 09 - IV ATTO AGG. - COMUNE SANTA MARIA COGHINAS -
SISTEMAZIONE SPAZI PUBBLICI E MESSA IN SICUREZZA RETE
VIARIA" - COD. SS09.31.AA., COMPLETAMENTO
CUP: E41B12001110008 CIG: ZD31C8AB2D

Committente **UNIONE DEI COMUNI DELL'ANGLONA
E DELLA BASSA VALLE DEL COGHINAS**

Elaborati **VIALE SARDEGNA - TRATTO 4**
PLANIMETRIA ATTUALE;
PLANIMETRIA DI PROGETTO;
COMPUTO;
PARTICOLARE PAVIMENTAZIONE MARCIAPIEDE;
DOCUMENTAZIONE FOTOGRAFICA E SIMULAZIONE.
tavola **05**
scala 1:5000
1:200
1:25
Data: **gennaio 2017**

Il PROFESSIONISTA INCARICATO
Architetto Gabriele Moretti
gabriele moretti architetto
via c. ruggiu n° 36 - 07100 sassari - fisso 079/294401 - e-mail: g.moretti@tiscali.it

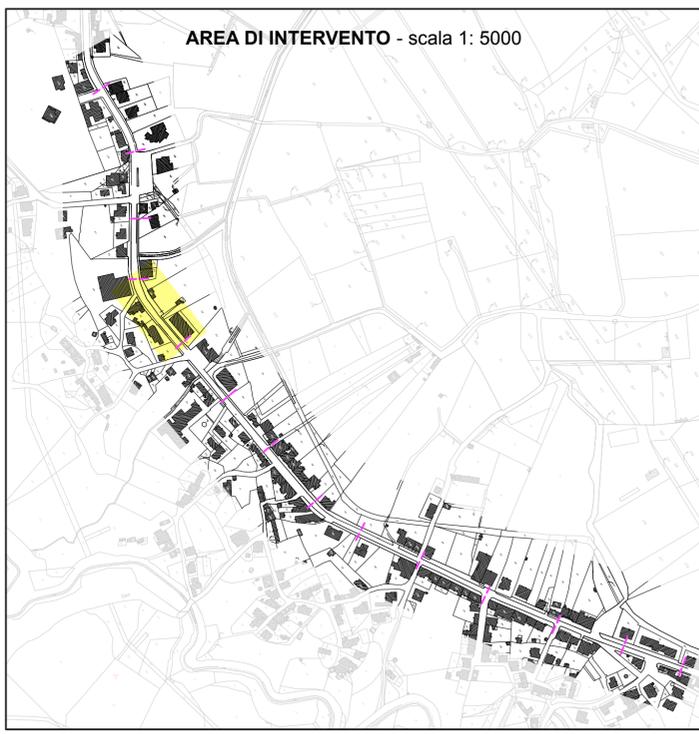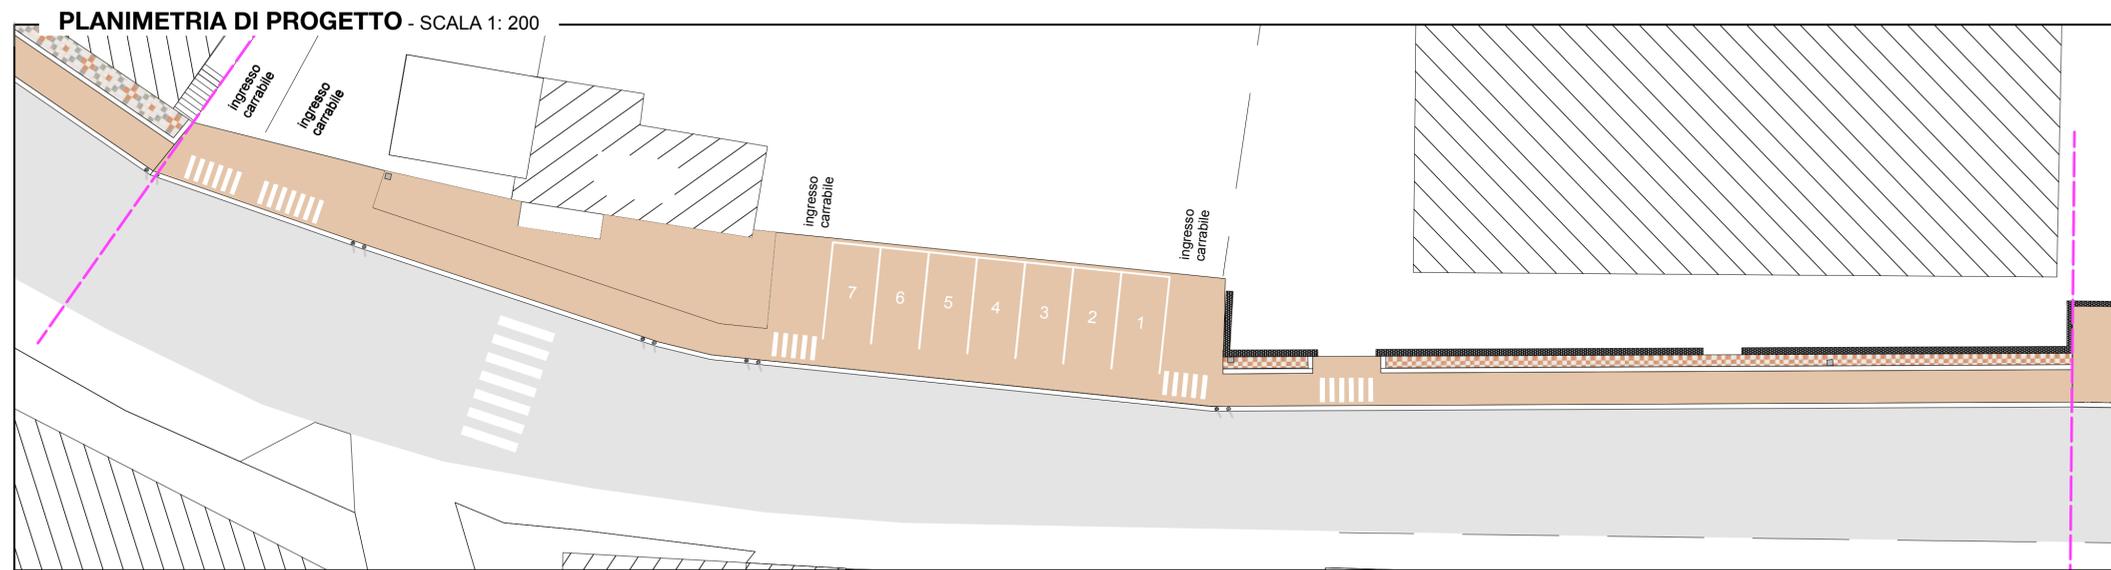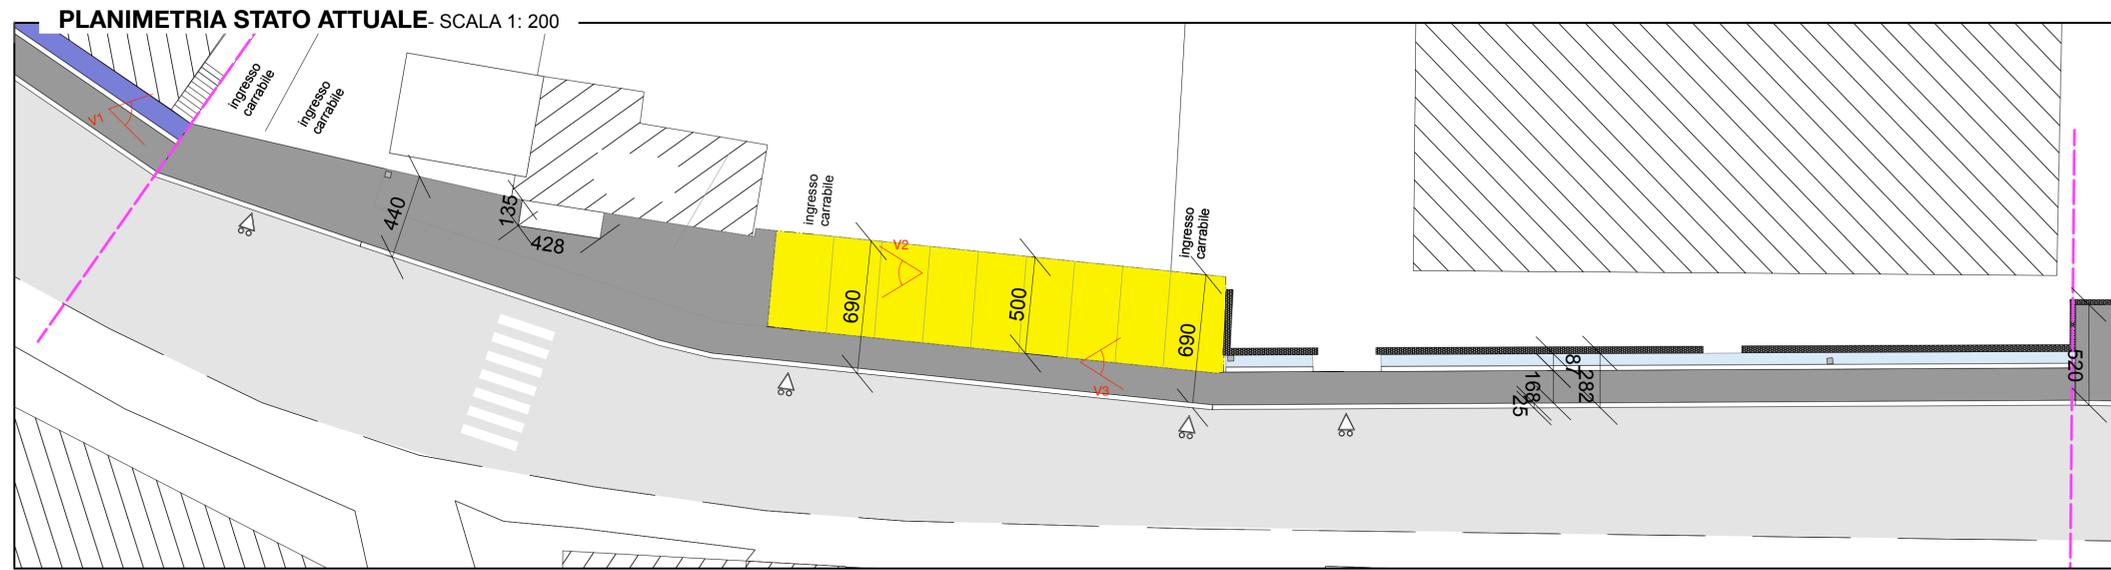

- Legenda**
- AREA DA DEMOLIRE
 - VECCHIO TAPPETINO D'USURA
 - PASSI CARRABILI
 - NUOVO TAPPETINO D'USURA
 - PAVIMENTAZIONE ESISTENTE
 - NUOVA PAVIMENTAZIONE
 - RIPRISTINO PAVIMENTAZIONE
 - DISSUASORI
 - STALLI AUTO
 - AIUOLE
 - ATTRAVERSAMENTI PEDONALI

- Computo**
- Mq 118,00 demolizione
Demolizione massetto in cemento,
realizzazione massetto con rete elettro saldata.
 - Mq 190,50 rifacimento pavimentazione
Scarificazione con fresatura a freddo di
pavimentazioni bituminose, per uno spessore
fino a cm. 3,00 e smaltimento del materiale di
risultato, compreso l'intervento di rimozione delle
parti di pavimentazioni adiacenti al telaio dei
chiusini. Fornitura e spandimento di "emulsione
bituminosa", previa pulizia del manto di base;
fornitura e stesa di "tappetino d'usura"
normale, confezionato con conglomerato
bituminoso colorato, spessore cm. 3,00.
 - Mq 182,50 rifacimento asfalto.
Fornitura e spandimento di "emulsione
bituminosa", previa pulizia del manto di base;
fornitura e stesa di "tappetino d'usura"
normale, confezionato con conglomerato bituminoso
colorato, spessore cm. 3,00.
 - Mq 15,80 Segnaletica orizzontale V/P
 - Ml 57,50 Segnaletica orizzontale da 12cm
 - N. 8 Predisposizioni per dissuasore
stradale con led

**PARTICOLARE
PAVIMENTO MARCIAPIEDE**

MODULO SCALA 1: 25

- PIETRINO BIANCO
cm 25 x 25
spessore 28 mm
- PIETRINO GRIGIO
cm 25 x 25
spessore 28 mm
- PIETRINO ROSSO
cm 25 x 25
spessore 28 mm