COMUNE DI
SANTA MARIA COGHINAS
Provincia di Sassari

Progetto

_ PROGETTO DEFINITIVO/ESECUTIVO _

"PIA SS. 09 - IV ATTO AGG. - COMUNE SANTA MARIA COGHINAS - SISTEMAZIONE SPAZI PUBBLICI E MESSA IN SICUREZZA RETE VIARIA" - COD. SS09.31.AA., COMPLETAMENTO

CUP: E41B12001110008 **CIG:** ZD31C8AB2D

Committente

UNIONE DEI COMUNI DELL'ANGLONA
E DELLA BASSA VALLE DEL COGHINAS

Elaborati

VIALE SARDEGNA - TRATTO 9

PLANIMETRIA ATTUALE;
PLANIMETRIA DI PROGETTO;
COMPUTO;
DOCUMENTAZIONE FOTOGRAFICA E SIMULAZIONE.

tavola 10

scala 1:5000
1: 200

Data: **gennaio 2017**

Il PROFESSIONISTA INCARICATO
Architetto Gabriele Moretti

gabriele moretti architetto
via c. ruggiu n° 36 - 07100 sassari > fisso 079/294401 > e-mail: g.moretti@tiscali.it

AREA DI INTERVENTO - scala 1: 5000

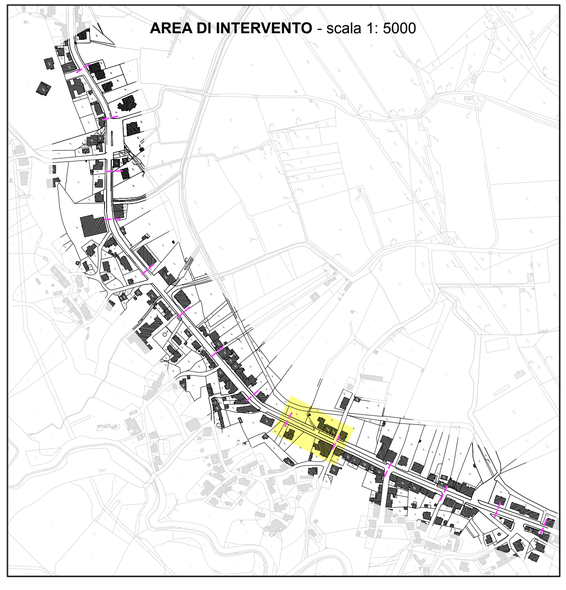

PLANIMETRIA STATO ATTUALE - SCALA 1: 200

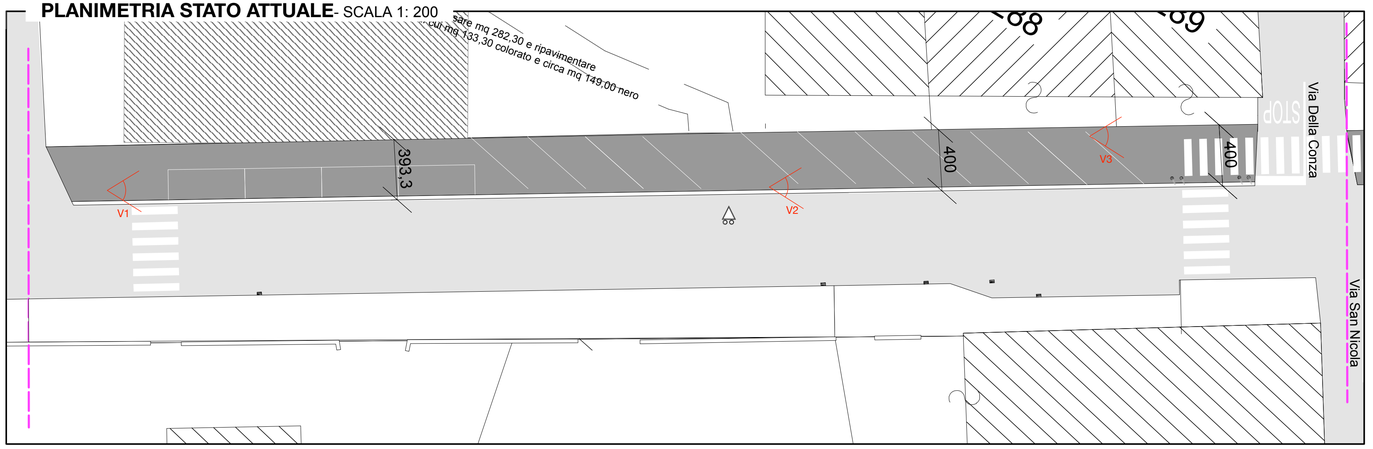

PLANIMETRIA DI PROGETTO - SCALA 1: 200

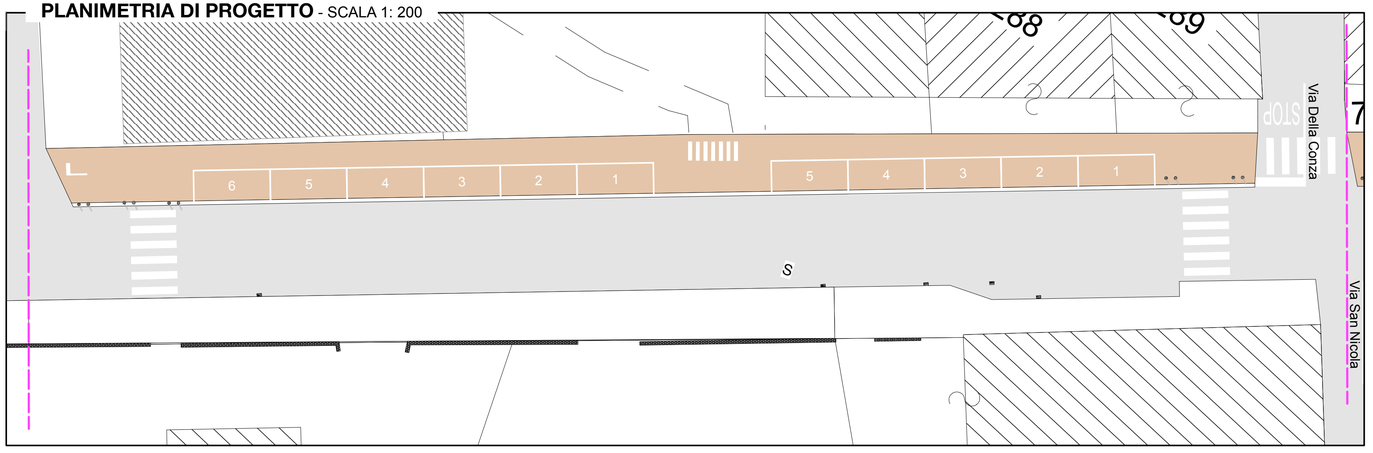

Legenda

- AREA DA DEMOLIRE
- VECCHIO TAPPETINO D'USURA
- PASSI CARRABILI
- NUOVO TAPPETINO D'USURA
- PAVIMENTAZIONE ESISTENTE
- NUOVA PAVIMENTAZIONE
- RIPRISTINO PAVIMENTAZIONE
- DISSUASORI
- STALLI AUTO
- AIUOLE
- ATTRAVERSAMENTI PEDONALI

Computo

Mq 290,00 rifacimento pavimentazione
Scarificazione con fresatura a freddo di pavimentazioni bituminose, per uno spessore fino a cm. 3,00 e smaltimento del materiale di risulta, compreso l'intervento di rimozione delle parti di pavimentazioni adiacenti al telaio dei chiusini. Fornitura e spandimento di "emulsione bituminosa", previa pulizia del manto di base; fornitura e stesa di "tappetino d'usura" normale, confezionato con conglomerato bituminoso colorato, spessore cm. 3,00.

Mq 4.06 Segnaletica orizzontale V/P

Ml 87.50 Segnaletica orizzontale da 12cm

N. 6 Predisposizioni per dissuasore stradale con led

DOCUMENTAZIONE FOTOGRAFICA

Vista 1

Vista 2

Vista 3