

Progetto

_ PROGETTO DEFINITIVO/ESECUTIVO _

"PIA SS. 09 - IV ATTO AGG. - COMUNE SANTA MARIA COGHINAS - SISTEMAZIONE SPAZI PUBBLICI E MESSA IN SICUREZZA RETE VIARIA" - COD. SS09.31.AA., COMPLETAMENTO

CUP: E41B12001110008

CIG: ZD31C8AB2D

Committente

UNIONE DEI COMUNI DELL'ANGLONA E DELLA BASSA VALLE DEL COGHINAS

Elaborati

VIALE SARDEGNA - TRATTO 10

PLANIMETRIA ATTUALE;
PLANIMETRIA DI PROGETTO;
COMPUTO;
PARTICOLARE TELAIO BORDO AIUOLA;
DOCUMENTAZIONE FOTOGRAFICA E SIMULAZIONE.

tavola

11

scala

1:5000
1: 200
1: 25

Data:



gennaio 2017




il PROFESSIONISTA INCARICATO
Architetto Gabriele Moretti



gabriele moretti architetto
via c. ruggiu n° 36 - 07100 sassari > fisso 079/294401 > e-mail: gmoretti@tiscali.it

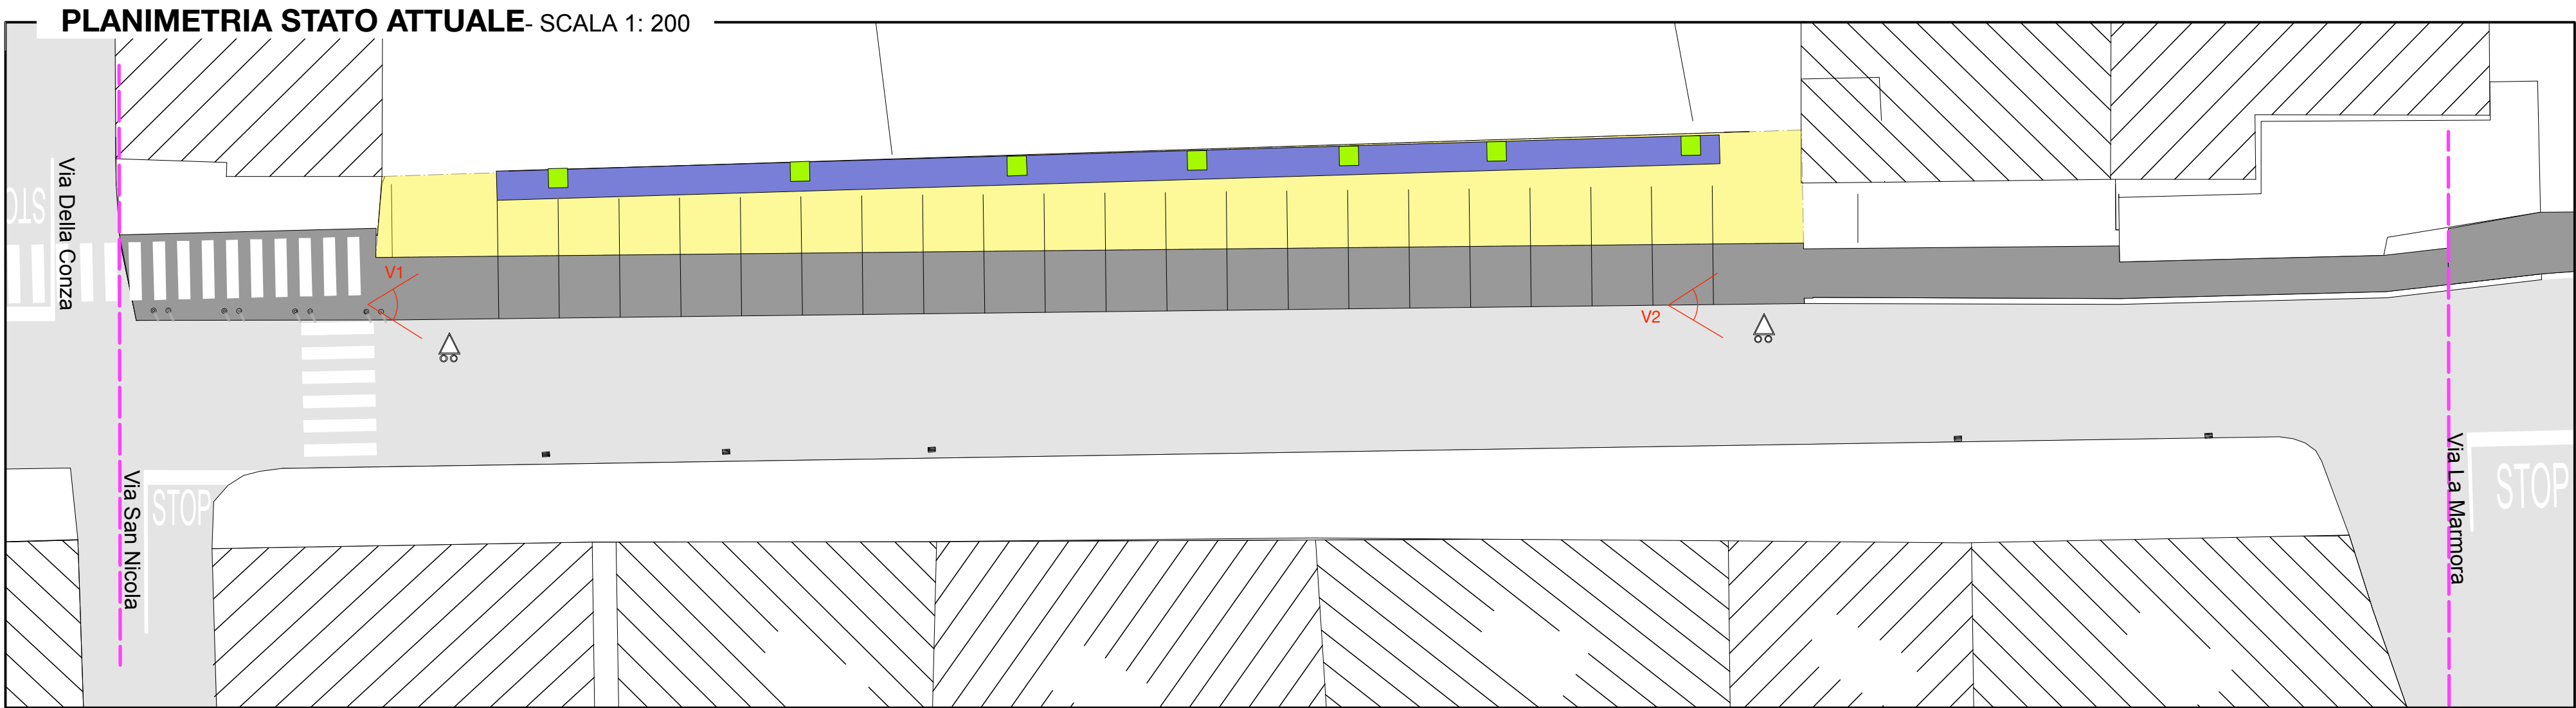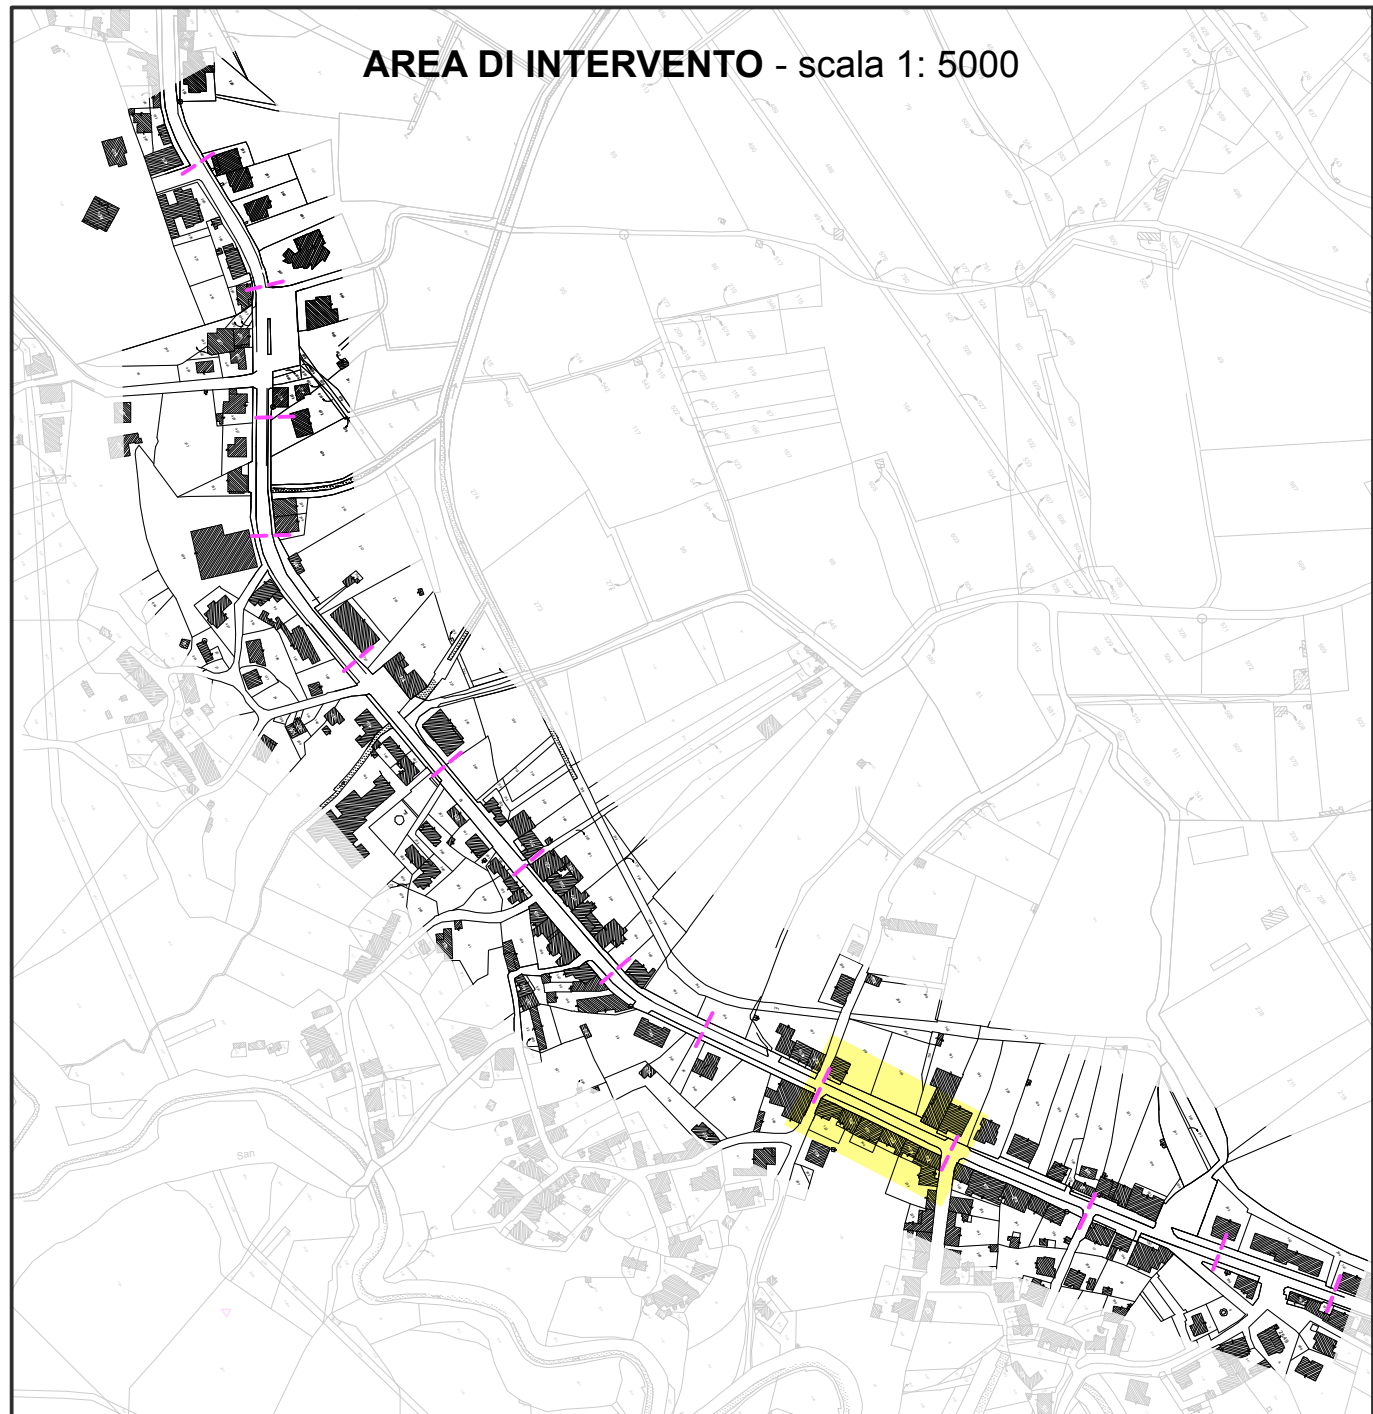

- Legenda**
- AREA DA DEMOLIRE
 - VECCHIO TAPPETINO D'USURA
 - PASSI CARRABILI
 - NUOVO TAPPETINO D'USURA
 - PAVIMENTAZIONE ESISTENTE
 - NUOVA PAVIMENTAZIONE
 - RIPRISTINO PAVIMENTAZIONE
 - DISSUASORI
 - STALLI AUTO
 - AIUOLE
 - ATTRAVERSAMENTI PEDONALI

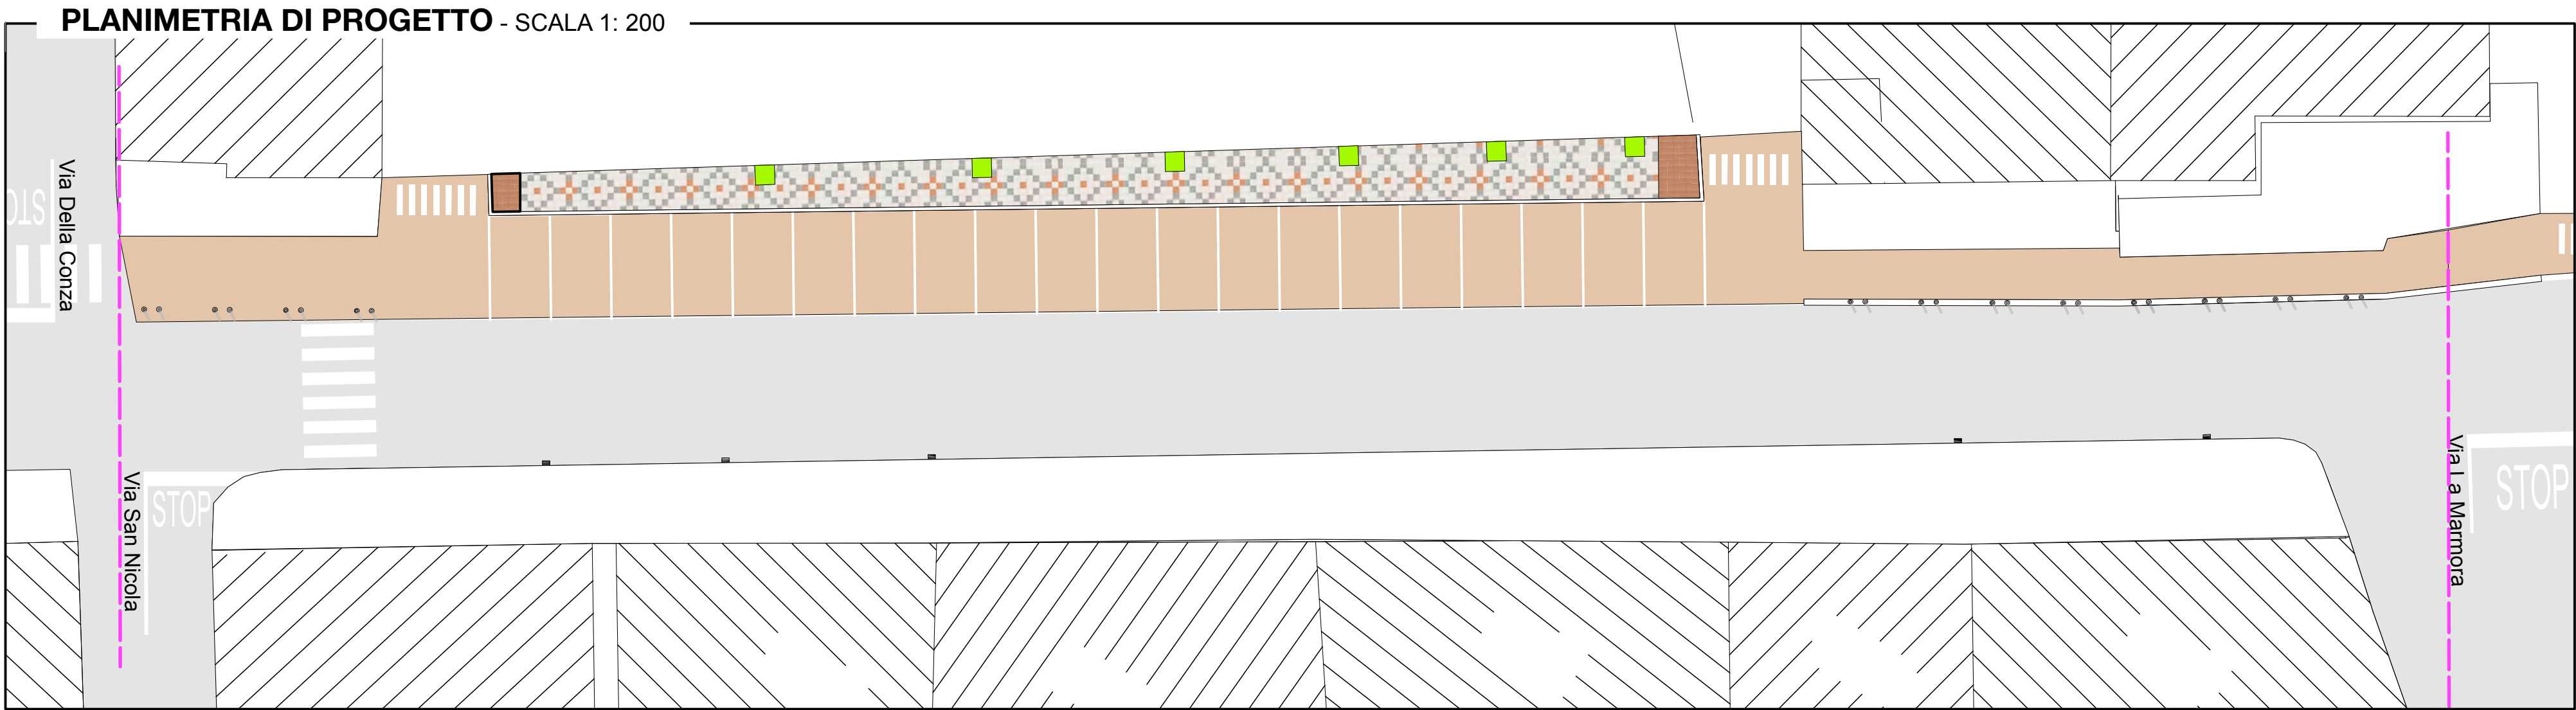

- Computo**
- Mq 102.80 demolizione e rifacimento marciapiede
Demolizione per marciapiede con piastrelle dello stesso, posa e colori come da progetto (v. tavola N. 05).
- Mq 200,70 rifacimento pavimentazione
Scanficazione con fresatura a freddo di pavimentazioni bituminose, per uno spessore fino a cm. 3,00 e smaltimento del materiale di risulta, compreso l'intervento di rimozione delle parti di pavimentazioni adiacenti al telaio dei chiusini. Fornitura e spandimento di "emulsione bituminosa", previa pulizia del manto di base; fornitura e stesa di "tappetino d'usura" normale, confezionato con conglomerato bituminoso colorato, spessore cm. 3,00.
- Mq 154,70 rifacimento asfalto.
Fornitura e spandimento di "emulsione bituminosa", previa pulizia del manto di base; fornitura e stesa di "tappetino d'usura" normale, confezionato con conglomerato bituminoso colorato, spessore cm. 3,00.
- Mt 92.70 Cordonata stradale cm 12/25
- Mq 8.12 Segnaletica orizzontale V/P
- MI 105.00 Segnaletica orizzontale da 12cm
- N. 12 Predisposizioni per dissuasore stradale
- N. 6 Telai bordo aiuola

DOCUMENTAZIONE FOTOGRAFICA



Vista 1




Vista 1 - simulazione



Vista 2

PARTICOLARE TELAIO BORDO AIUOLA

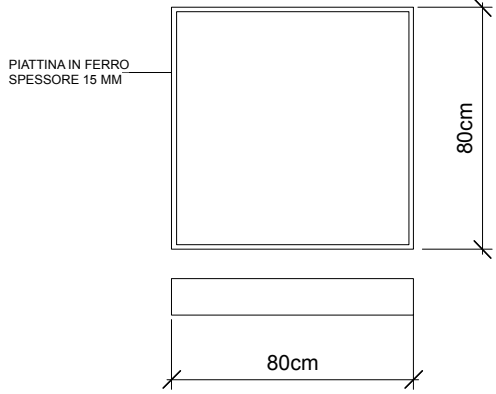

PIATTINA IN FERRO, SPESSORE 15 MM

80cm

80cm

SCALA 1: 50