



**COMUNE DI  
SANTA MARIA COGHINAS**  
Provincia di Sassari



Progetto **\_ PROGETTO DEFINITIVO/ESECUTIVO \_**

"PIA SS. 09 - IV ATTO AGG. - COMUNE SANTA MARIA COGHINAS -  
SISTEMAZIONE SPAZI PUBBLICI E MESSA IN SICUREZZA RETE  
VIARIA" - COD. SS09.31.AA., COMPLETAMENTO

CUP: E41B12001110008

CIG: ZD31C8AB2D

Committente  
UNIONE DEI COMUNI DELL'ANGLONA  
E DELLA BASSA VALLE DEL COGHINAS

Elaborati  
**VIALE SARDEGNA - TRATTO 11**

PLANIMETRIA ATTUALE;  
PLANIMETRIA DI PROGETTO;  
COMPUTO;  
DOCUMENTAZIONE FOTOGRAFICA E SIMULAZIONE.

tavola  
**12**


scala  
1:5000  
1:200

Data:  
**gennaio 2017**


Il PROFESSIONISTA INCARICATO  
Architetto Gabriele Moretti

gabriele moretti architetto  
via c. ruggiu n° 36 - 07100 sassari - fisso 079/294401 - e-mail: g.moretti@tiscali.it

**PLANIMETRIA STATO ATTUALE - SCALA 1: 200**

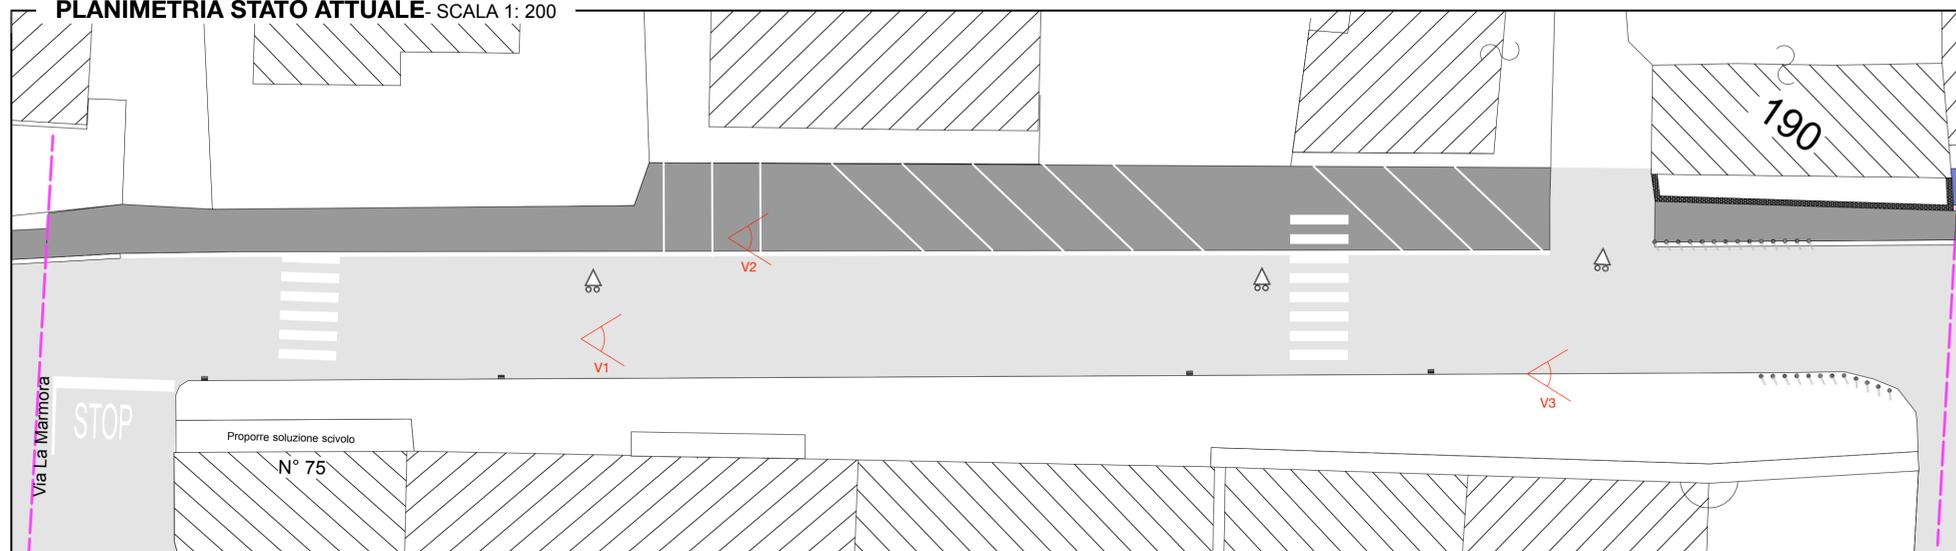

**PLANIMETRIA DI PROGETTO - SCALA 1: 200**

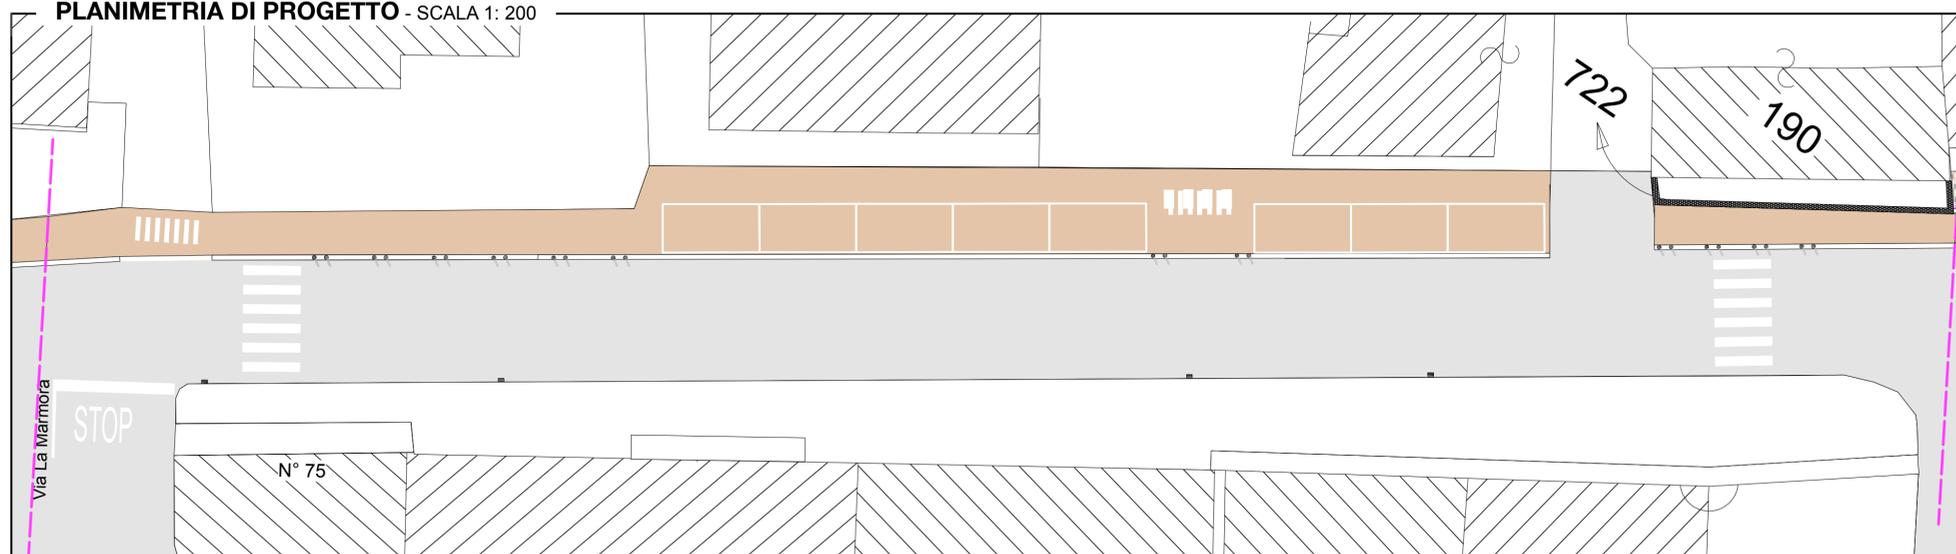

**Legenda**

- AREA DA DEMOLIRE
- VECCHIO TAPPETINO D'USURA
- PASSI CARRABILI
- NUOVO TAPPETINO D'USURA
- PAVIMENTAZIONE ESISTENTE
- NUOVA PAVIMENTAZIONE
- RIPRISTINO PAVIMENTAZIONE
- DISSUASORI
- STALLI AUTO
- AIUOLE
- ATTRAVERSAMENTI PEDONALI

**Computo**


Mq 307,20 rifacimento pavimentazione  
Scarificazione con fresatura a freddo di  
pavimentazioni bituminose, per uno spessore  
fino a cm. 3,00 e smaltimento del materiale di risulta,  
compreso l'intervento di rimozione delle parti di  
pavimentazioni adiacenti al telaio dei chiusini.  
Fornitura e spandimento di "emulsione bituminosa", previa  
pulizia del manto di base; fornitura e stesa di "tappetino  
d'usura" normale, confezionato con conglomerato  
bituminoso colorato, spessore cm. 3,00.

Mq 8.12 Segnaletica orizzontale V/P

MI 65,00 Segnaletica orizzontale da 12cm

N. 8 Predisposizioni per dissuasore stradale a led

**AREA DI INTERVENTO - scala 1: 5000**

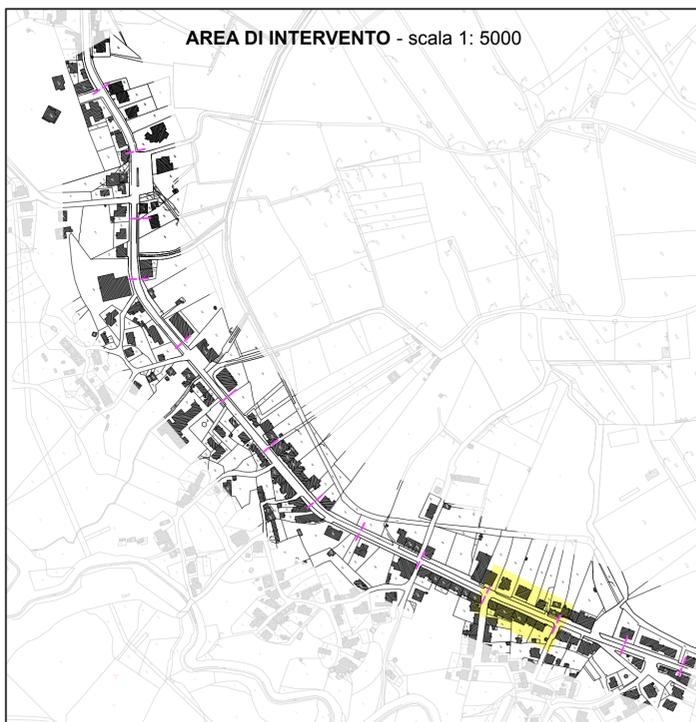

**DOCUMENTAZIONE FOTOGRAFICA**



Vista 1



Vista 1 - simulazione