



**COMUNE DI
SANTA MARIA COGHINAS**
Provincia di Sassari



Progetto **_ PROGETTO DEFINITIVO/ESECUTIVO _**

"PIA SS. 09 - IV ATTO AGG. - COMUNE SANTA MARIA COGHINAS -
SISTEMAZIONE SPAZI PUBBLICI E MESSA IN SICUREZZA RETE
VIARIA" - COD. SS09.31.AA., COMPLETAMENTO

CUP: E41B12001110008

CIG: ZD31C8AB2D

Committente
UNIONE DEI COMUNI DELL'ANGLONA
E DELLA BASSA VALLE DEL COGHINAS

Elaborati
VIALE SARDEGNA - TRATTO 12

tavola
13

PLANIMETRIA ATTUALE;
PLANIMETRIA DI PROGETTO;
COMPUTO;
DOCUMENTAZIONE FOTOGRAFICA E SIMULAZIONE.


scala
1:5000
1:200

Data:
gennaio 2017


Il PROFESSIONISTA INCARICATO
Architetto Gabriele Moretti

gabriele moretti architetto
via c. ruggiu n° 36 - 07100 sassari - fisso 079/294401 - e-mail: g.moretti@tiscali.it

PLANIMETRIA STATO ATTUALE - SCALA 1: 200

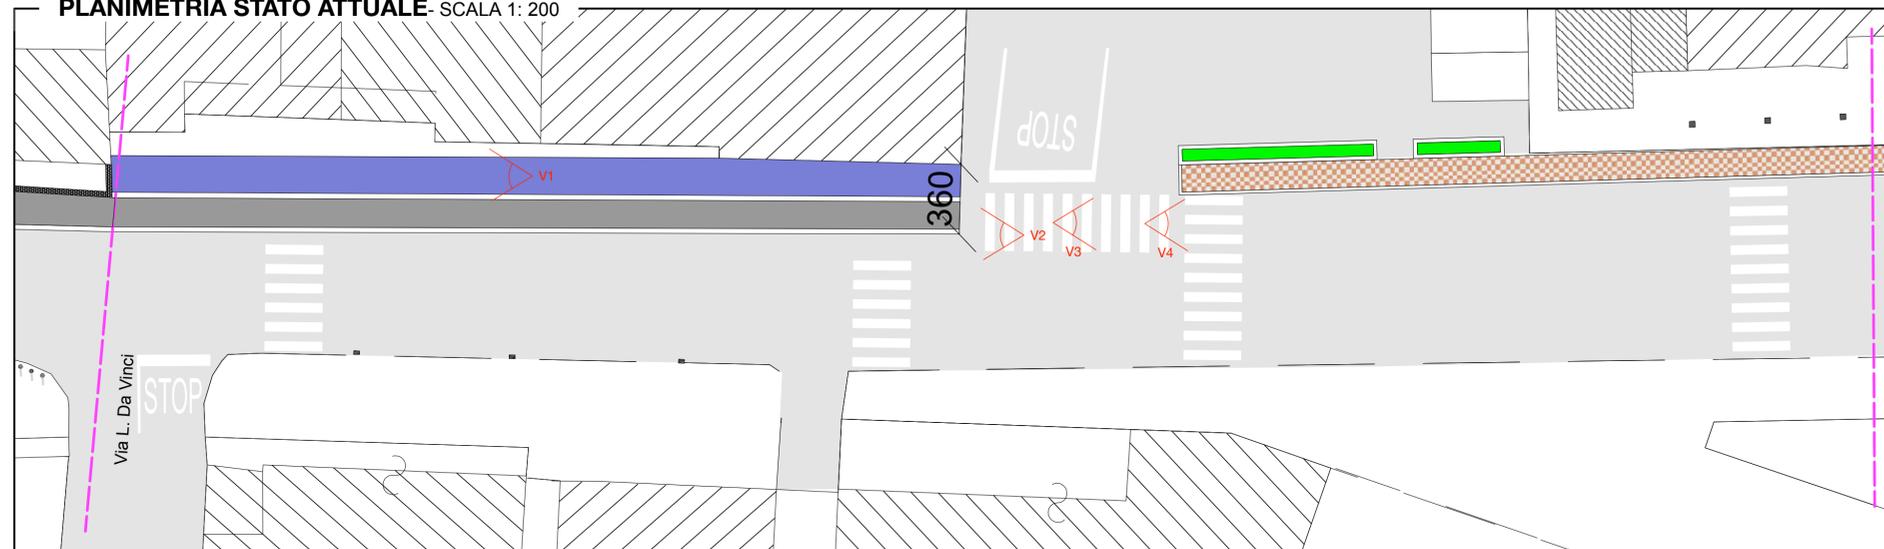

PLANIMETRIA DI PROGETTO - SCALA 1: 200

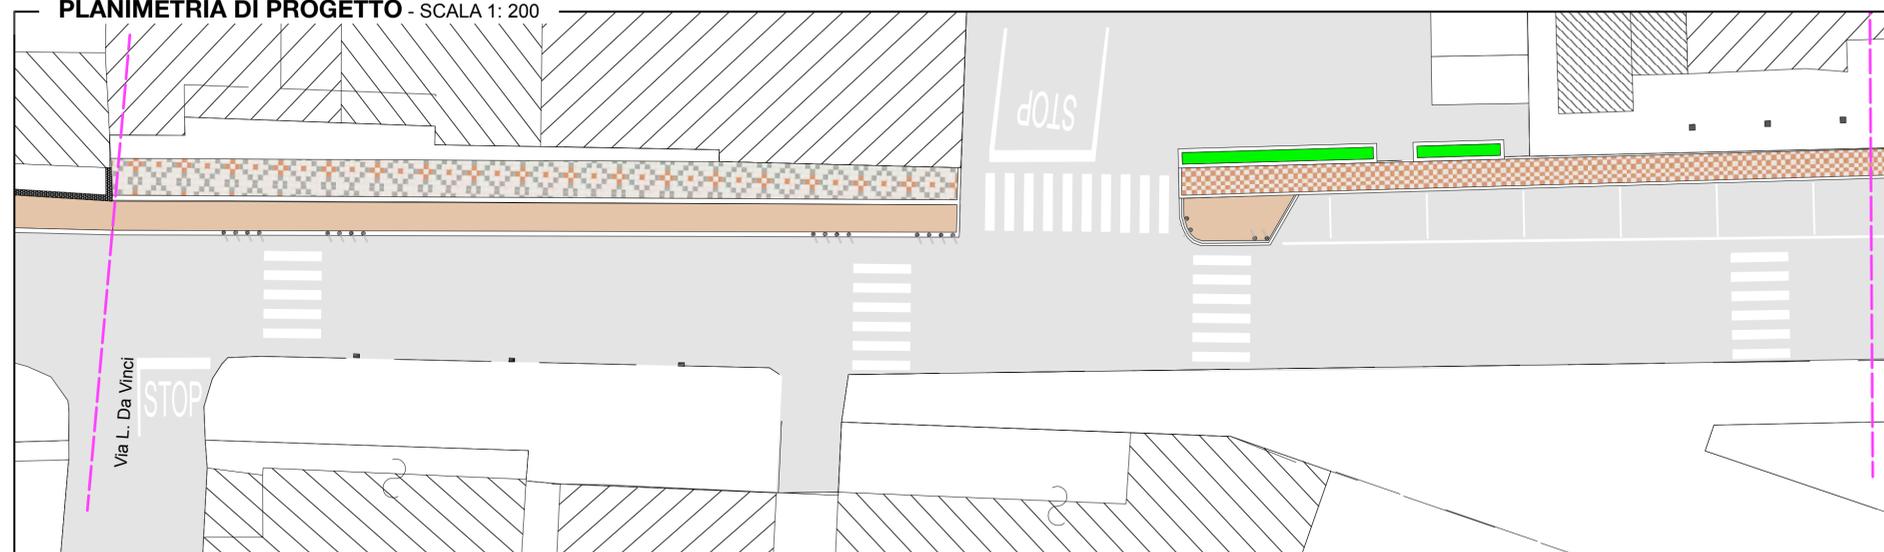

DOCUMENTAZIONE FOTOGRAFICA



Vista 1



Vista 2



Vista 2 - simulazione



Vista 3



Vista 4

Legenda

- AREA DA DEMOLIRE
- VECCHIO TAPPETINO D'USURA
- PASSI CARRABILI
- NUOVO TAPPETINO D'USURA
- PAVIMENTAZIONE ESISTENTE
- NUOVA PAVIMENTAZIONE
- RIPRISTINO PAVIMENTAZIONE
- DISSUASORI
- STALLI AUTO
- AIUOLE
- ATTRAVERSAMENTI PEDONALI

Computo

Mq 75,40 rifacimento pavimentazione
Scarificazione con fresatura a freddo di
pavimentazioni bituminose, per uno spessore fino a
cm. 3,00 e smaltimento del materiale di risulta,
compreso l'intervento di rimozione delle parti di
pavimentazioni adiacenti al telaio dei chiusini.
Fornitura e spandimento di "emulsione bituminosa",
previa pulizia del manto di base; fornitura e stesa di
"tappetino d'usura" normale, confezionato con
conglomerato bituminoso colorato, spessore cm.
3,00.

Mq 82,20 rifacimento marciapiede.
Rimozione e sostituzione piastrelle dello stesso tipo
ma con colori e disegno da progetto (v. Tavola n. 05).

Ml 155,15 Segnaletica orizzontale da 12cm

N. 8 Predisposizioni per dissuasore stradale
con led

AREA DI INTERVENTO - scala 1: 5000

