



**COMUNE DI
SANTA MARIA COGHINAS**
Provincia di Sassari



Progetto **_ PROGETTO DEFINITIVO/ESECUTIVO _**
 "PIA SS. 09 - IV ATTO AGG. - COMUNE SANTA MARIA COGHINAS -
 SISTEMAZIONE SPAZI PUBBLICI E MESSA IN SICUREZZA RETE
 VIARIA" - COD. SS09.31.AA., COMPLETAMENTO
 CUP: E41B12001110008 CIG: ZD31C8AB2D




Committente **UNIONE DEI COMUNI DELL'ANGLONA
E DELLA BASSA VALLE DEL COGHINAS**

Elaborati **VIA LA TEMPIESA - MARCIAPIEDE**
 PLANIMETRIA UBICAZIONE MARCIAPIEDE;
 MARCIAPIEDE: SEZIONE STATO ATTUALE E DI PROGETTO;
 PARTICOLARE MODULO PAVIMENTAZIONE;
 COMPUTO;
 DOCUMENTAZIONE FOTOGRAFICA.

tavola **15**
 scala 1: 500
 1: 200
 1: 20
 Data: **gennaio 2017**


PROFESSIONISTA INCARICATO
 Architetto Gabriele Moretti

gabriele moretti architetto
 via c. ruggiu n° 36 - 07100 sassari - fisso 079/294401 - e-mail: gmoretti@iscali.it

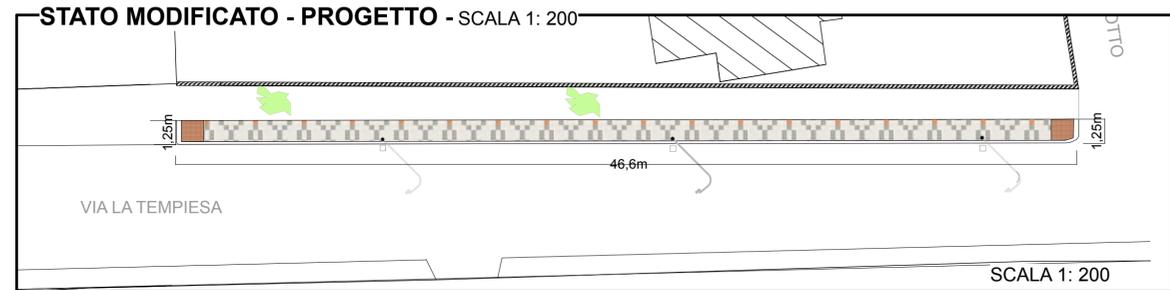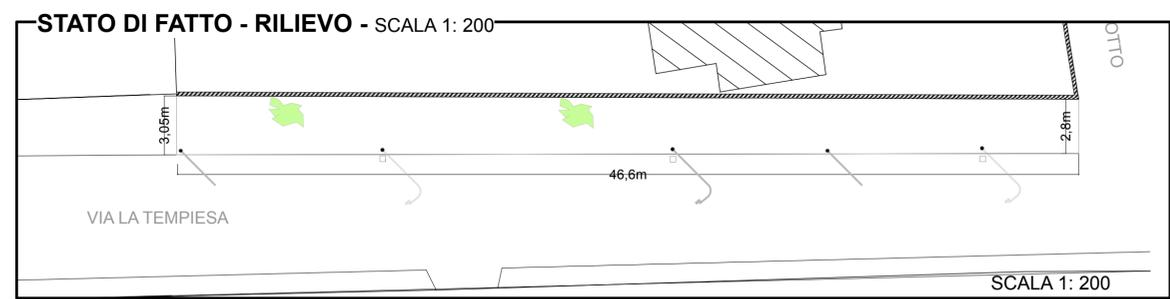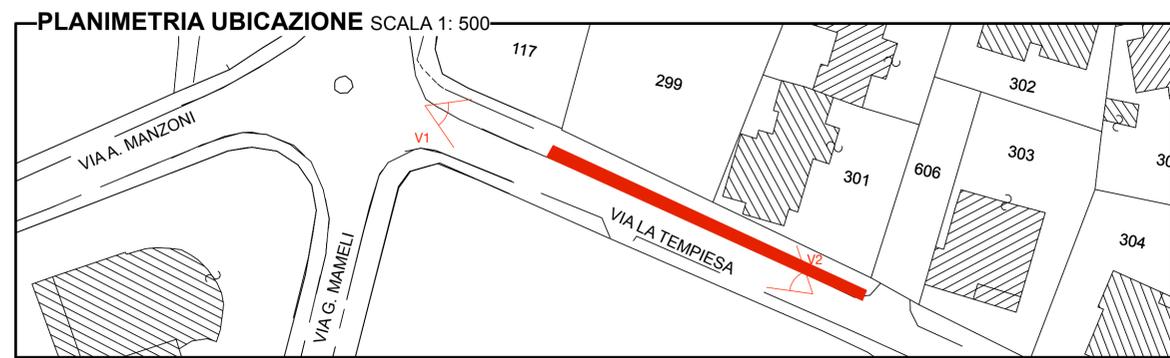


Computo
 Mq 58,25 Marciapiede
 Scavo, strato di sottofondo, costipamento, massetto con
 rete elettrosaldata e realizzazione di mq 51,26
 pavimentazione in piastrelle tipo "pietrini a cubetti" cm 25 x
 25 con spessore 28 mm, colori e posa come da progetto
 (v. tavola N. 05).
 MI 48,80 Cordonata stradale cm 15/25
 ML 46,6 Corrugato ø 40mm per interrimento
 linea telefonica

STATO ATTUALE

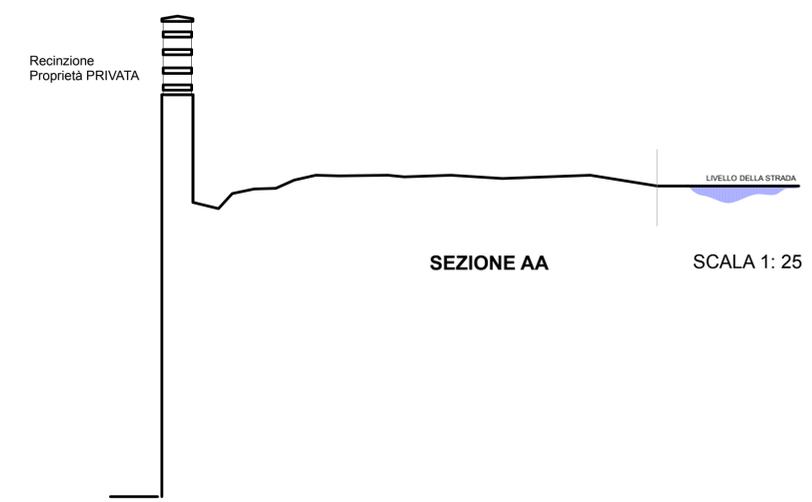

STATO DI PROGETTO

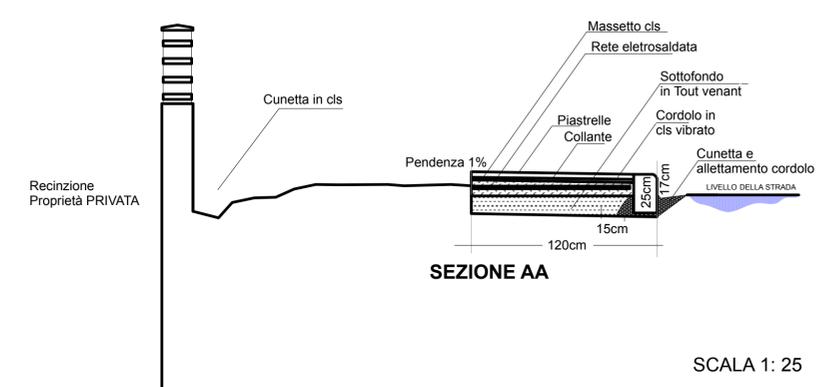

DOCUMENTAZIONE FOTOGRAFICA



Vista 1