



**COMUNE DI
SANTA MARIA COGHINAS**
Provincia di Sassari



Progetto **_ PROGETTO DEFINITIVO/ESECUTIVO _**
 "PIA SS. 09 - IV ATTO AGG. - COMUNE SANTA MARIA COGHINAS -
 SISTEMAZIONE SPAZI PUBBLICI E MESSA IN SICUREZZA RETE
 VIARIA" - COD. SS09.31.AA., COMPLETAMENTO
CUP: E41B12001110008 **CIG: ZD31C8AB2D**

Committente **UNIONE DEI COMUNI DELL'ANGLONA
E DELLA BASSA VALLE DEL COGHINAS**


Elaborati **VIA M. POLO: STACCIONATA**
 PLANIMETRIA;
 RECINZIONE: FRONTE E SEZIONE;
 COMPUTO;
 DOCUMENTAZIONE FOTOGRAFICA.

tavola **16**
 scala **1: 1.000**
1: 25
 Data: **gennaio 2017**



Architetto Gabriele Moretti



gabriele moretti architetto
 via c. ruggiu n° 36 - 07100 sassari - fisso 079/294401 - e-mail: g.moretti@tiscali.it

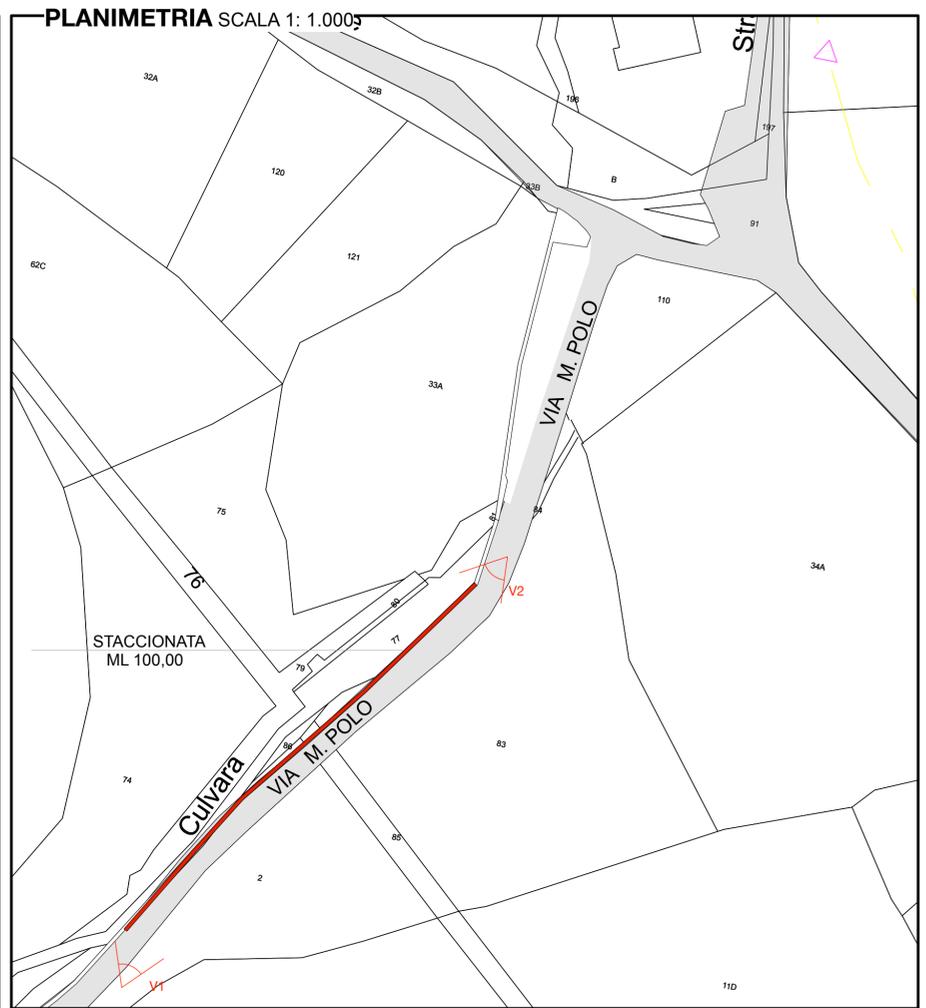

Computo

MI 100,00 Staccionata in castagno
 Fornitura e posa in opera di staccionata in legno di
 pino massiccio impregnato in autoclave.

STACCIONATA IN LEGNO

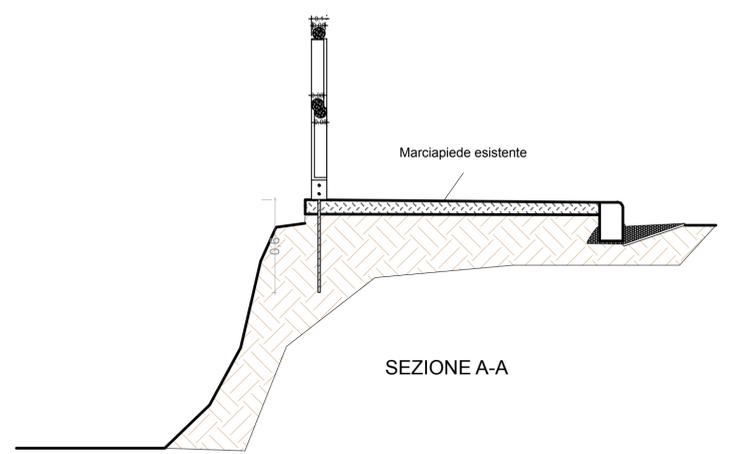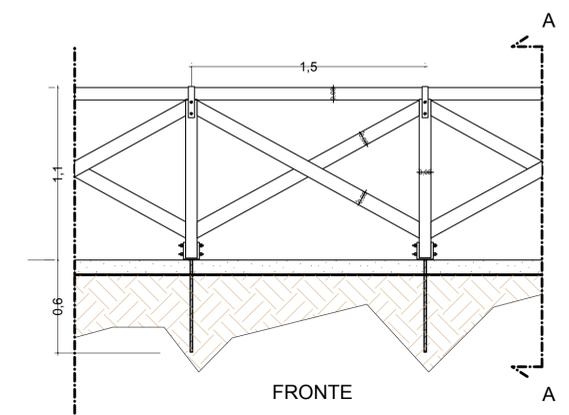


SCALA 1: 25

DOCUMENTAZIONE FOTOGRAFICA



Vista 1

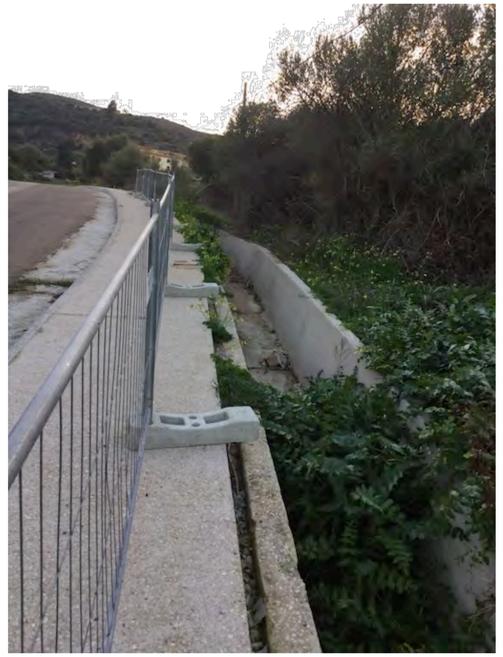

Vista 2